
4-5 景觀計畫

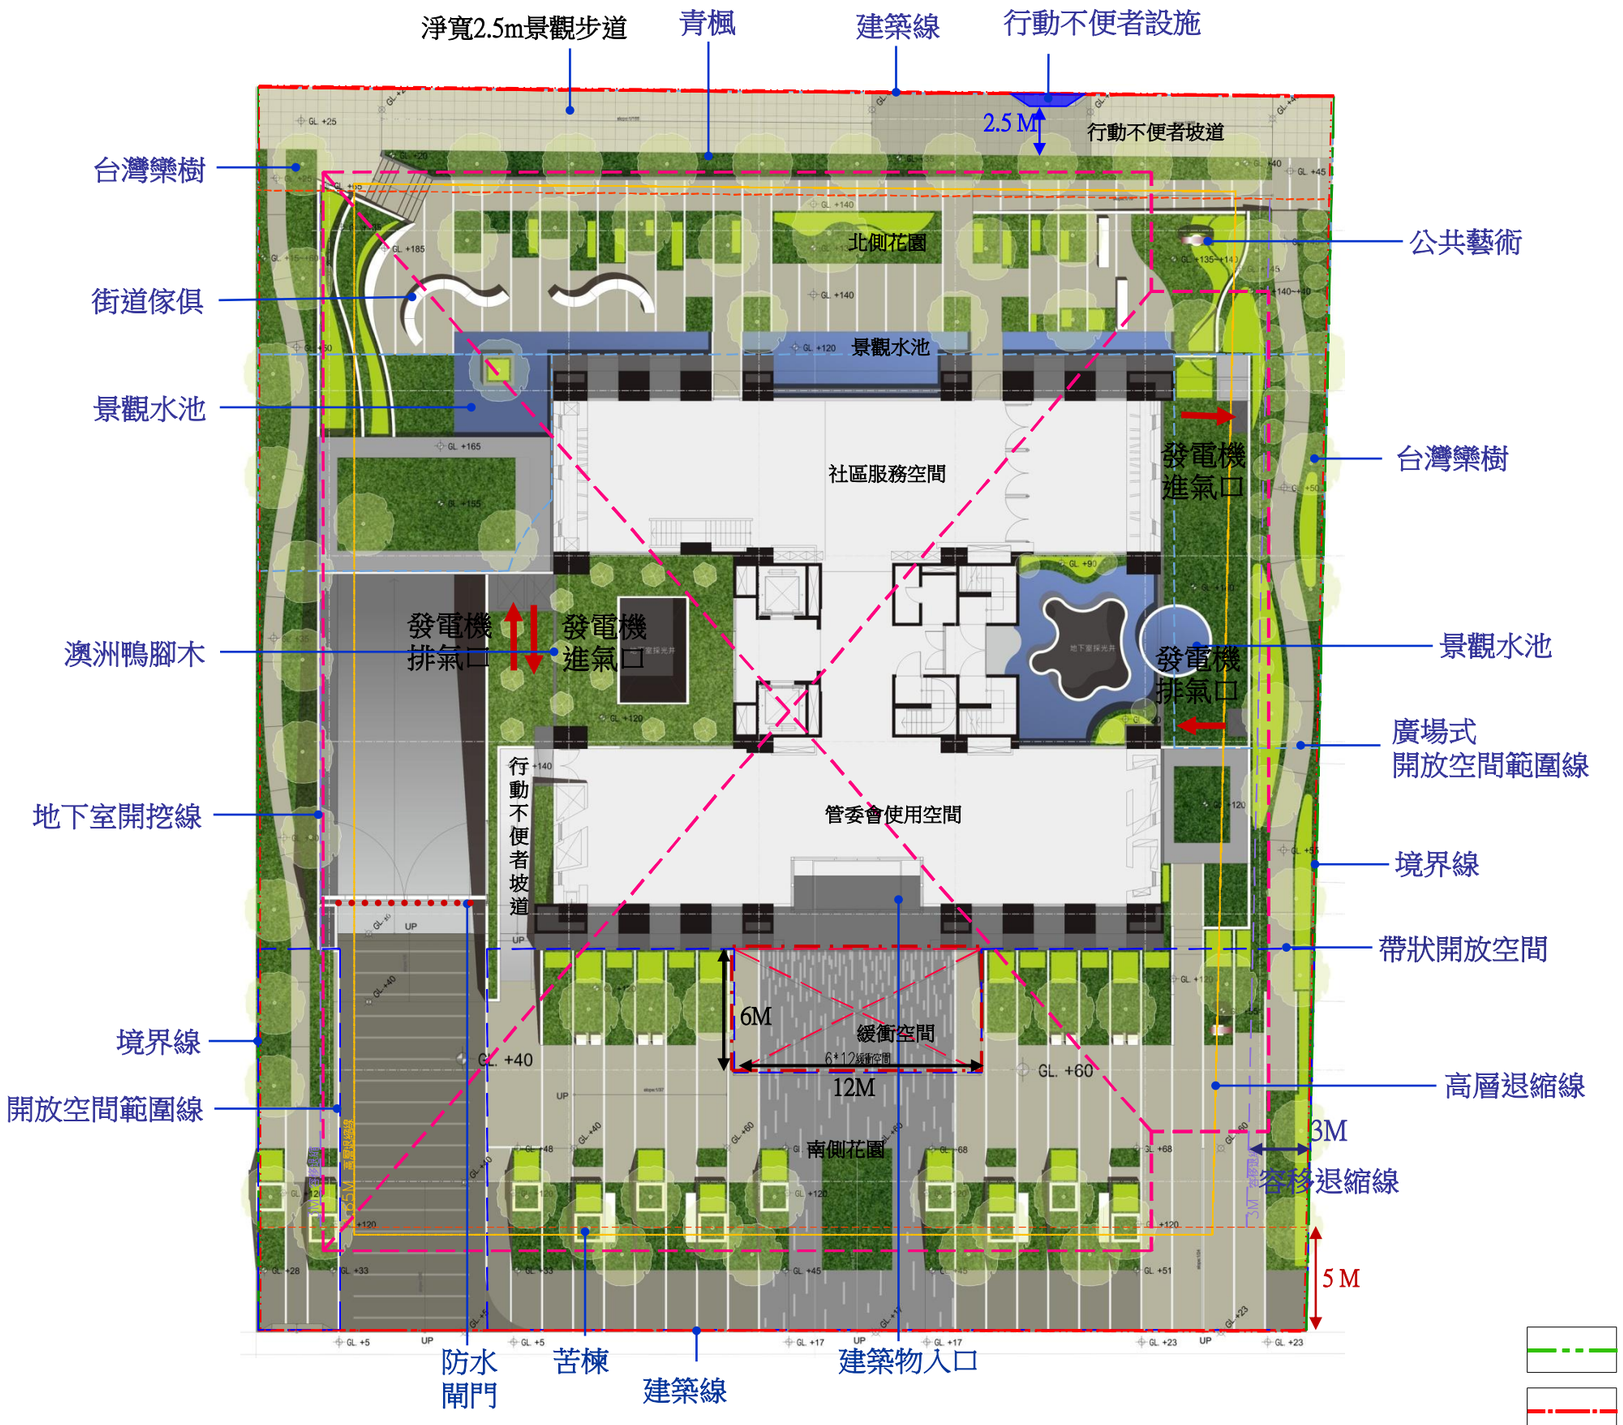

壹層平面配置圖

境界線　5M帶狀開放空間　廣場式開放空間範圍線　高層退縮線
建築線　3M容移退縮線　開放空間範圍線　地下室開挖範圍