緬梔 -雞蛋花 (落葉喬木)



型　態：　落葉小喬木. 主幹成不規則斜彎, 樹冠傘型
色　澤：　葉綠色, 冬季落葉. 花色有白. 乳黃. 桃紅. 洋紅等色
特　性：　生長快. 耐熱. 耐寒. 極耐旱. 不耐陰, 易移植, 樹姿優美, 具清香
數　量：　1棵　規　格: 高度: 250cm, 樹徑: 10cm, 樹幅: 200cm
學　名：　Plumeria obtusa

青　楓 (落葉喬木)



型　態：　落葉喬木
色　澤：　圓錐或聚繖花序, 花淡黃色, 花期春季, 葉形似手掌狀
特　性：　需要充足的陽光及適濕的環境適於中低海拔地區
數　量：　1棵　規　格: 高度: 250cm, 樹徑: 10cm, 樹幅: 200cm
學　名：　Acer serrulatum

七里香 (灌木)



型　態：　常綠灌木或小喬木植物，高約1 –10米。
色　澤：　樹幹及小枝淡黃灰或灰白色
特　性：　成株慢，播種法則可快速獲大量苗木
數　量：　4株/m2
學　名：　Murraya paniculata

桂　花 (灌木)



型　態：　常綠灌木或小喬木植物，高約1 –10米。
色　澤：　表面深綠色，有光澤，背面青綠色
特　性：　成株慢，播種法則可快速獲大量苗木
數　量：　4株/m2
學　名：　Osmanthus fragrans


台北草 (地被草花)



型　態：　多年生草本
色　澤：　質感細密青翠
特　性：　生長快速，耐踏，草層密集平坦，修剪次數少
學　名：　Zoysia matrella

透水磚



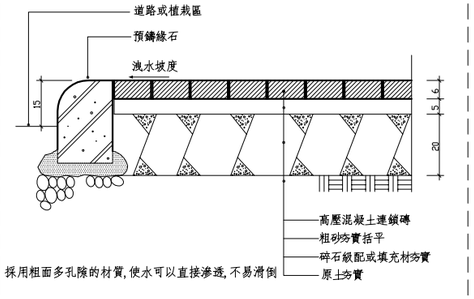

採用粗面多孔隙的材質, 使水可以直接滲透, 不易滑倒

喬木: 緬梔


喬木: 青楓

灌木: 七里香

灌木: 桂花

草皮: 台北草

鋪面: 透水磚

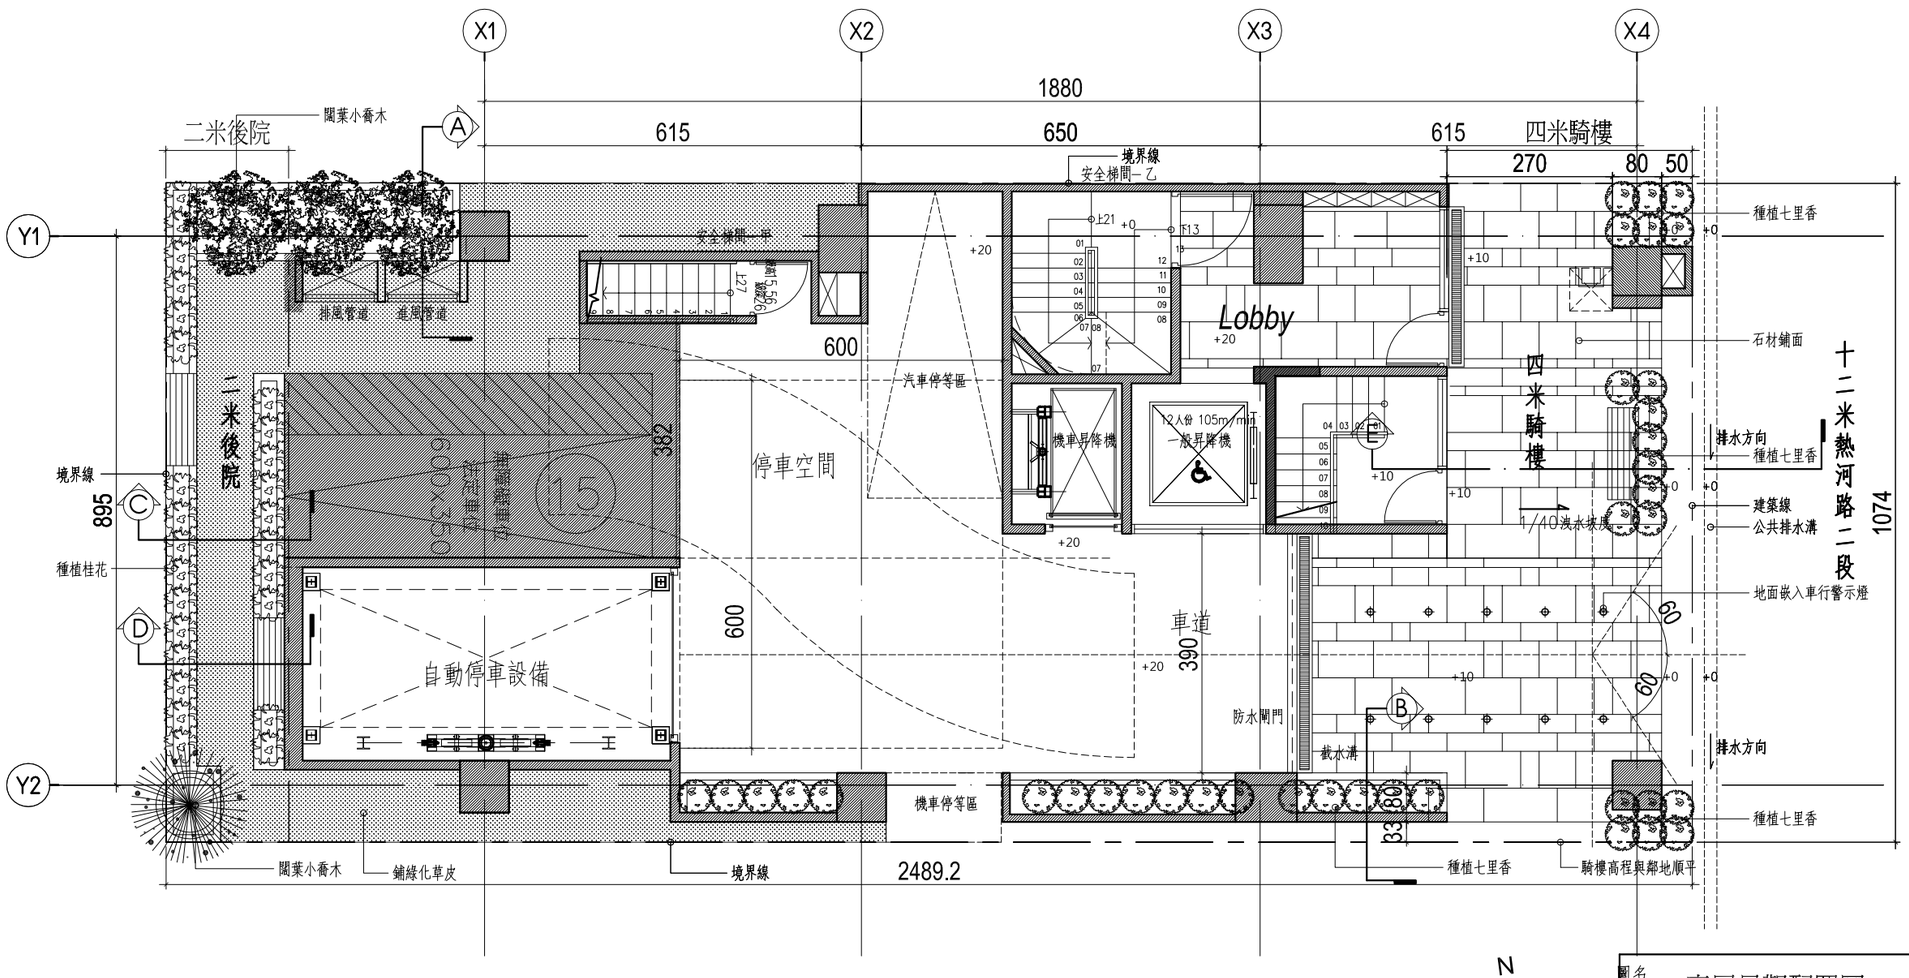

N

20150320 規劃圖

圖名	比例尺	圖號	張號
壹層景觀配置圖	A1/1:50 A3/1:100	0/A	0/0

工程名稱
台中市北屯區東正段115等1筆地號店舖.辦公室.集合住宅新建工程

謝和昌建築師事務所
台中市北區梅川西路三段65號3樓