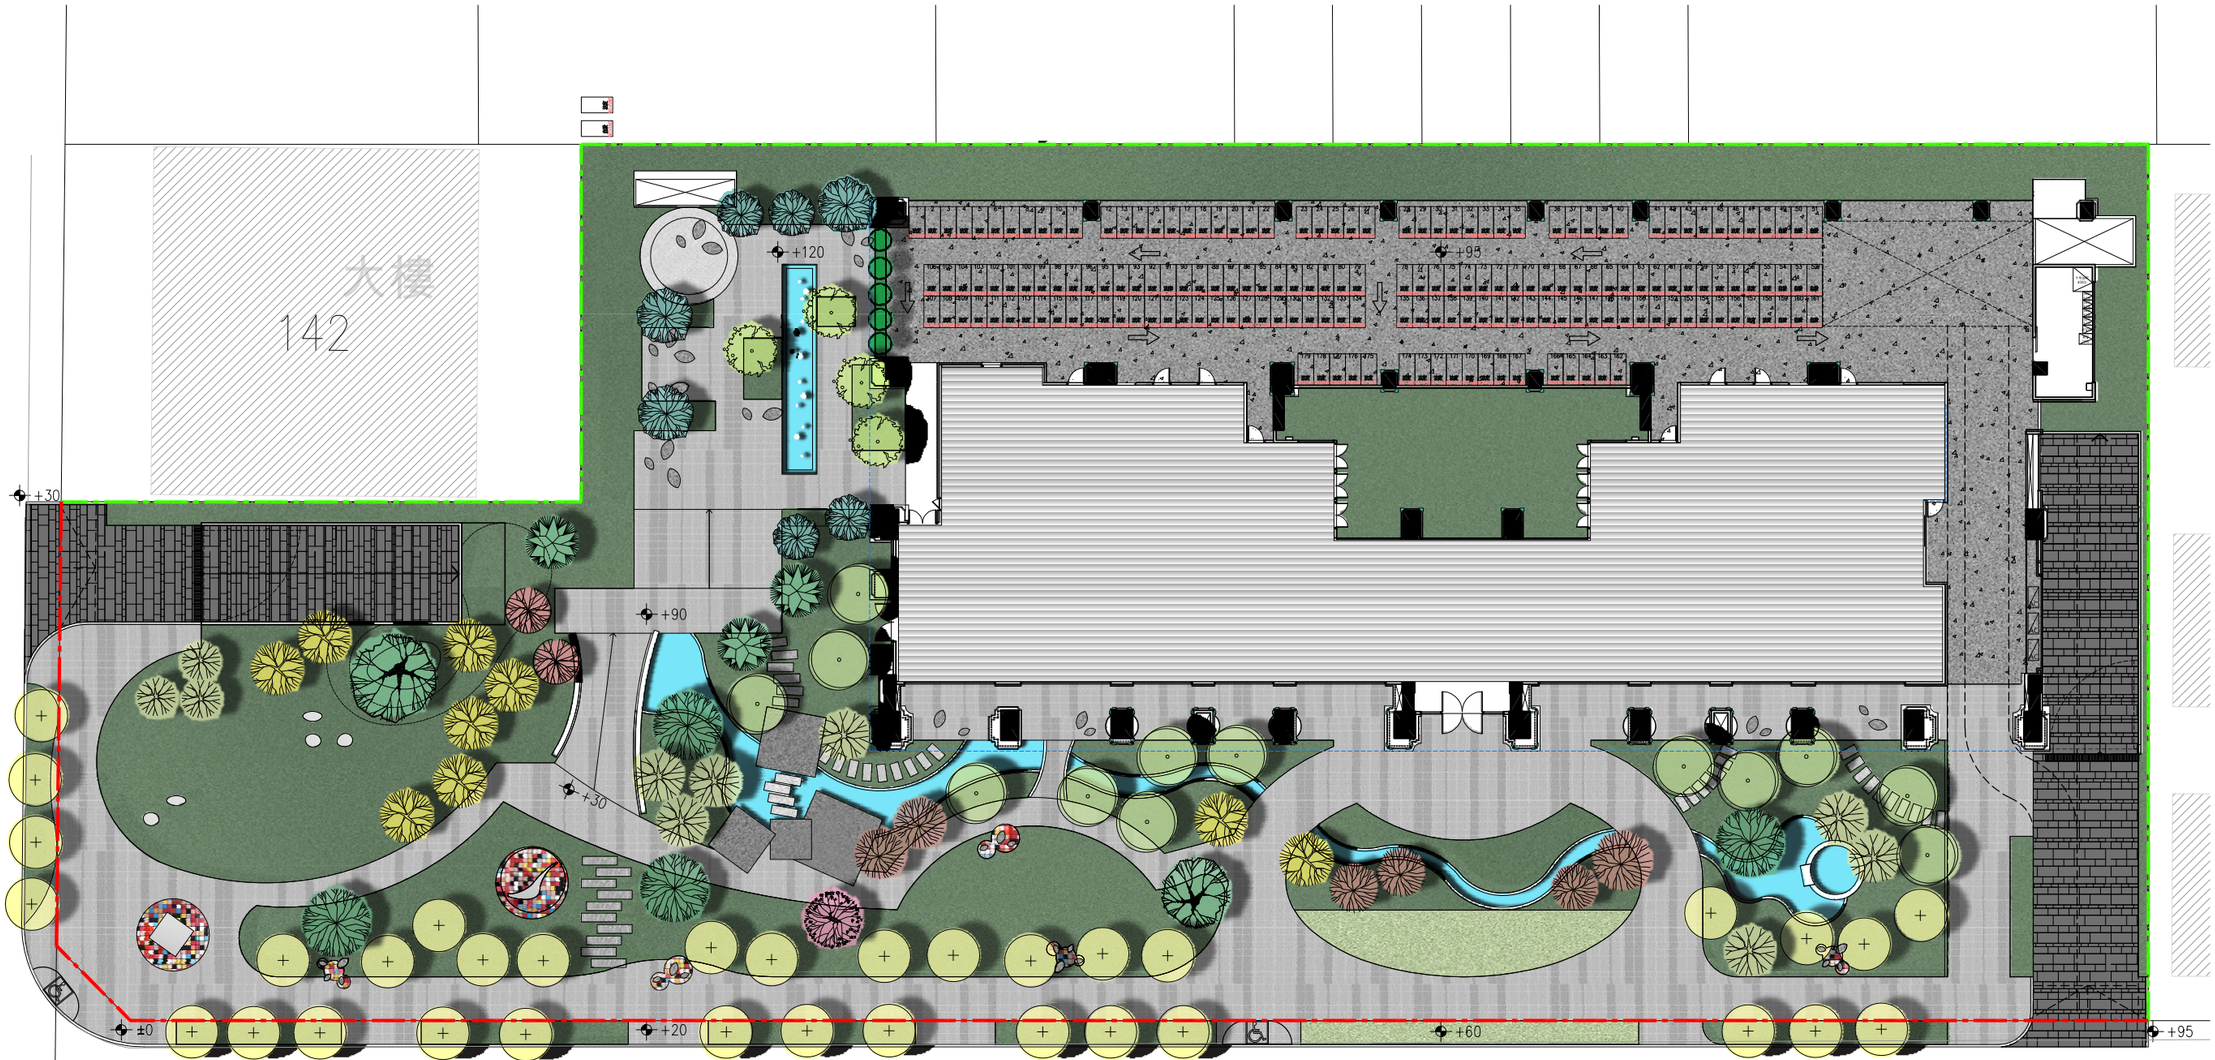


20 m

惠文路

149

15m 大墩十街

全區配置平面圖