
伍. 附 件

資訊公開資料壹層景觀配置平面圖

依都市設計幹事意見第2項第5點：
依規定補附資訊公開圖說，基本資料與相關圖面於審定書階段更新至最新版本。

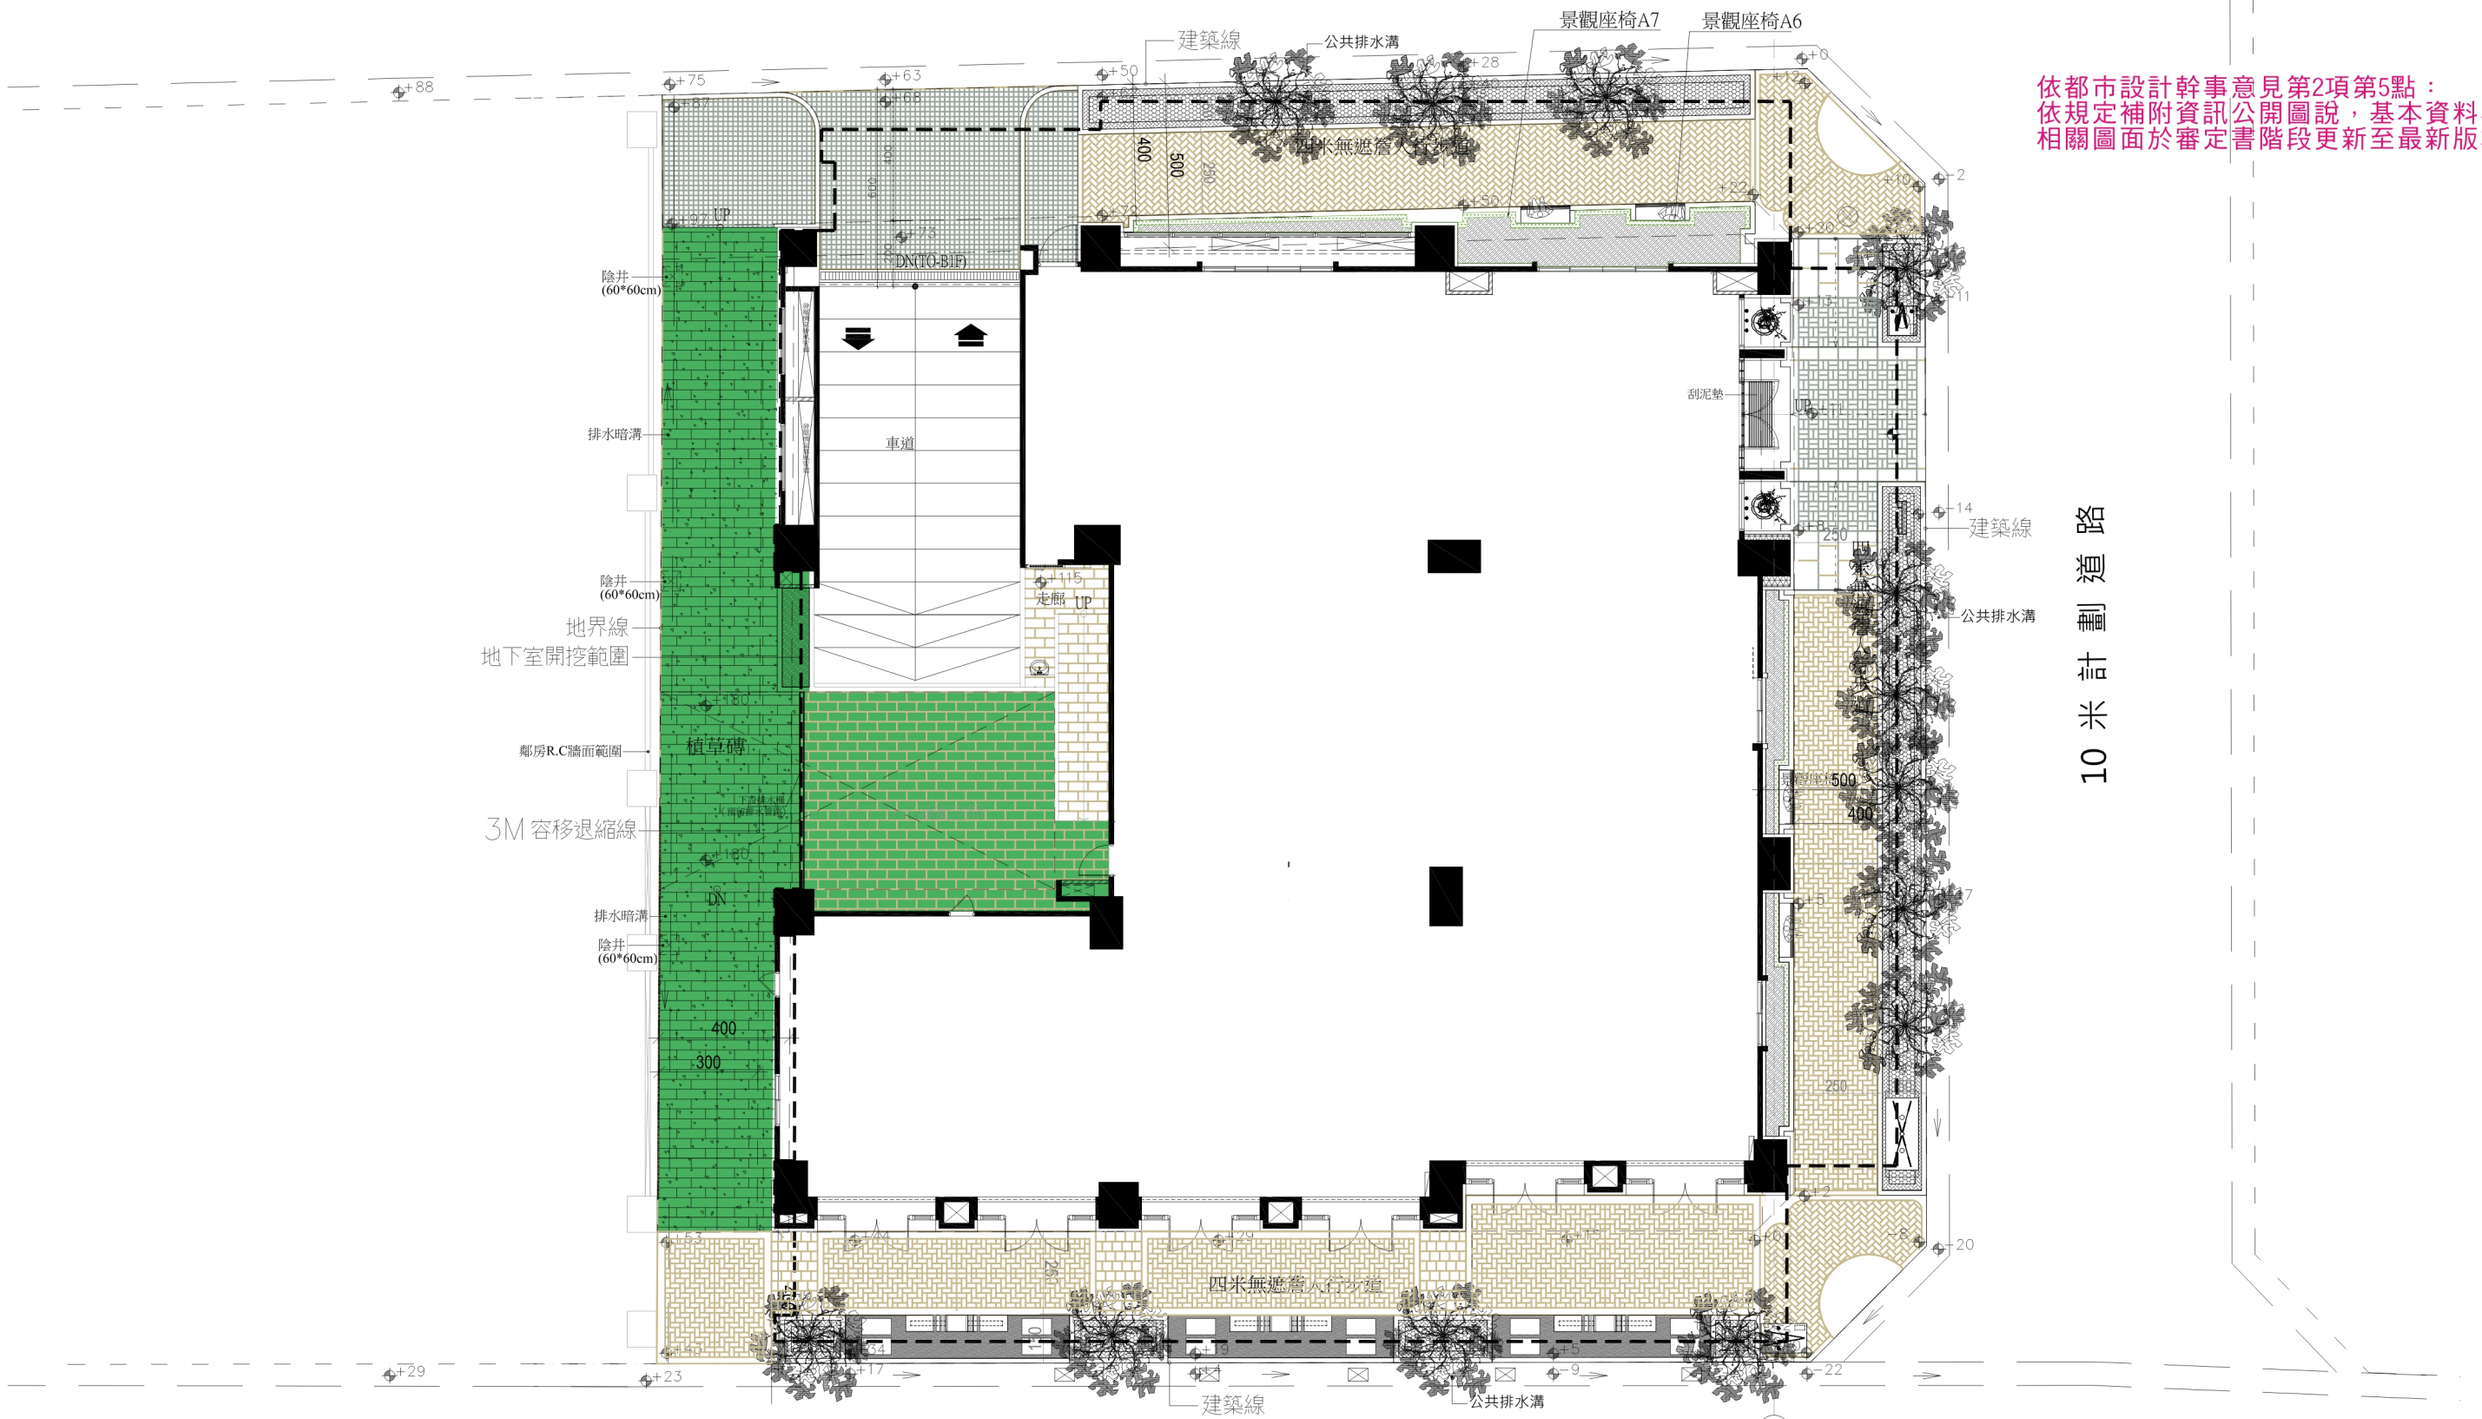

壹層平面圖