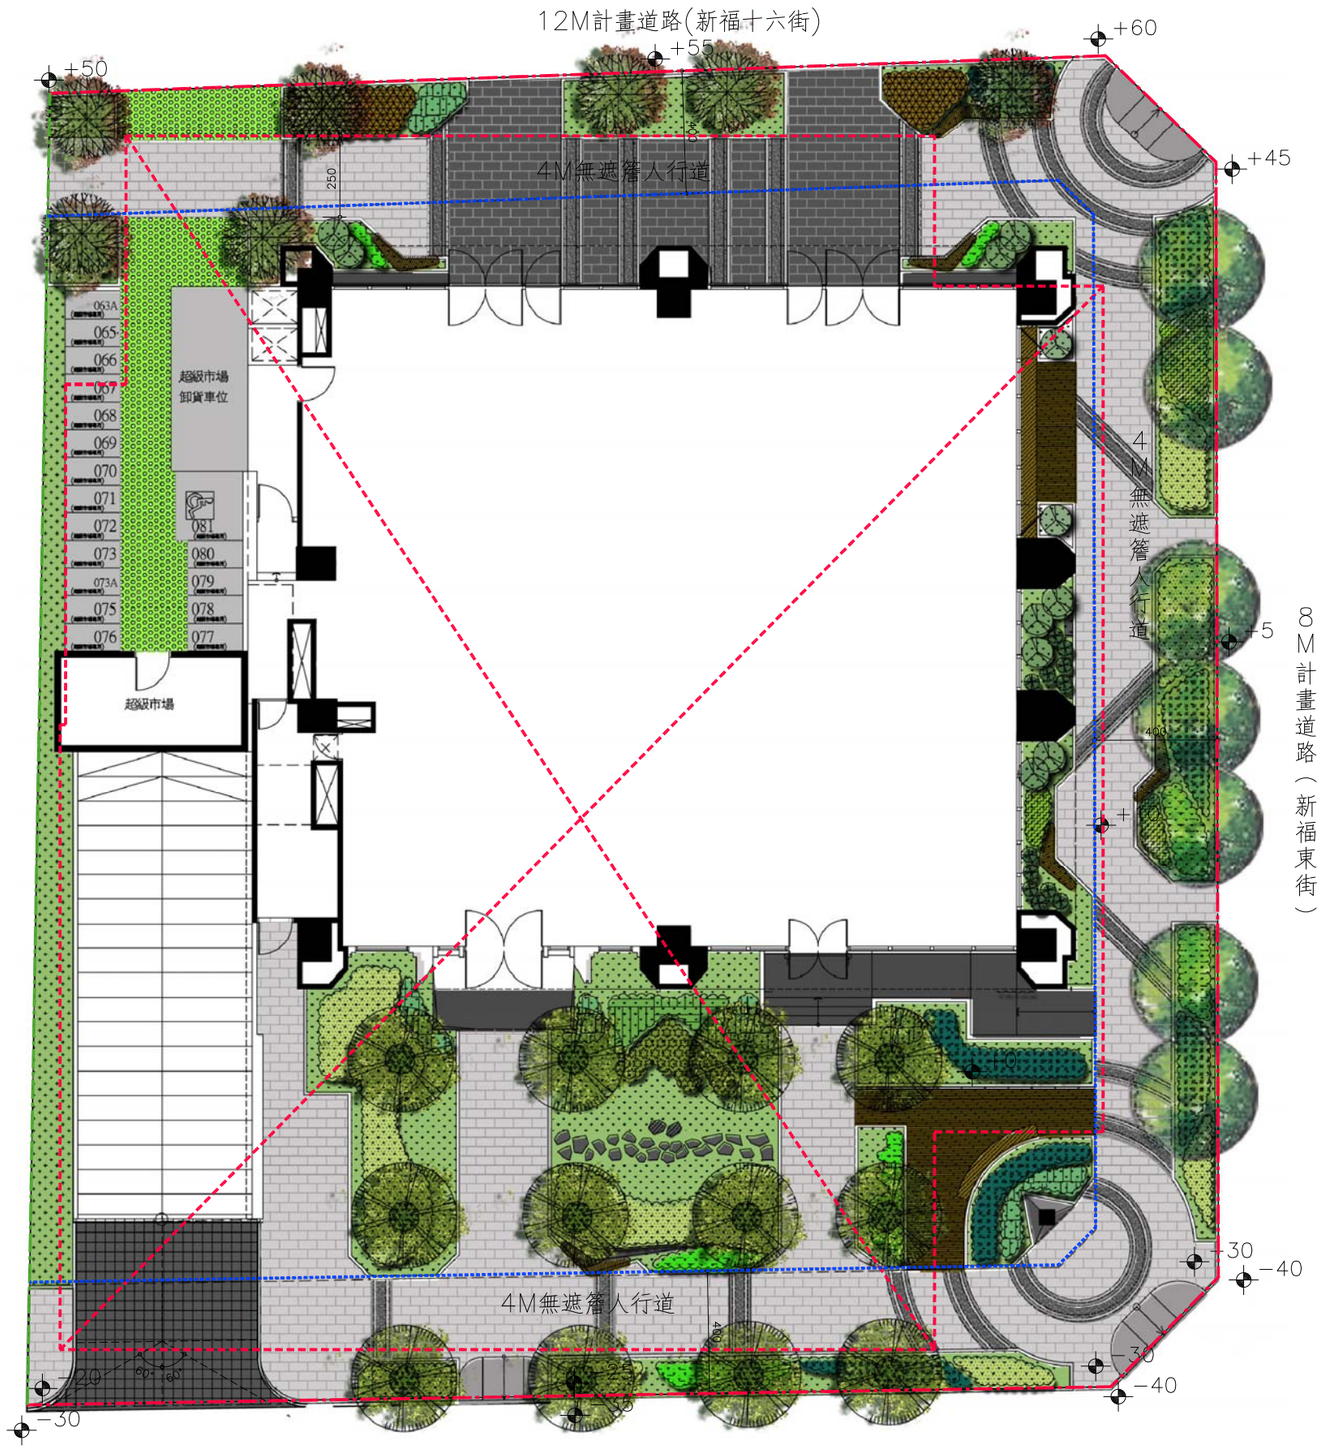


圖例

- 建築線
- 地界線
- 法定退縮線
- 地下室開挖範圍

N

壹層景觀平面圖 Scale=1/200