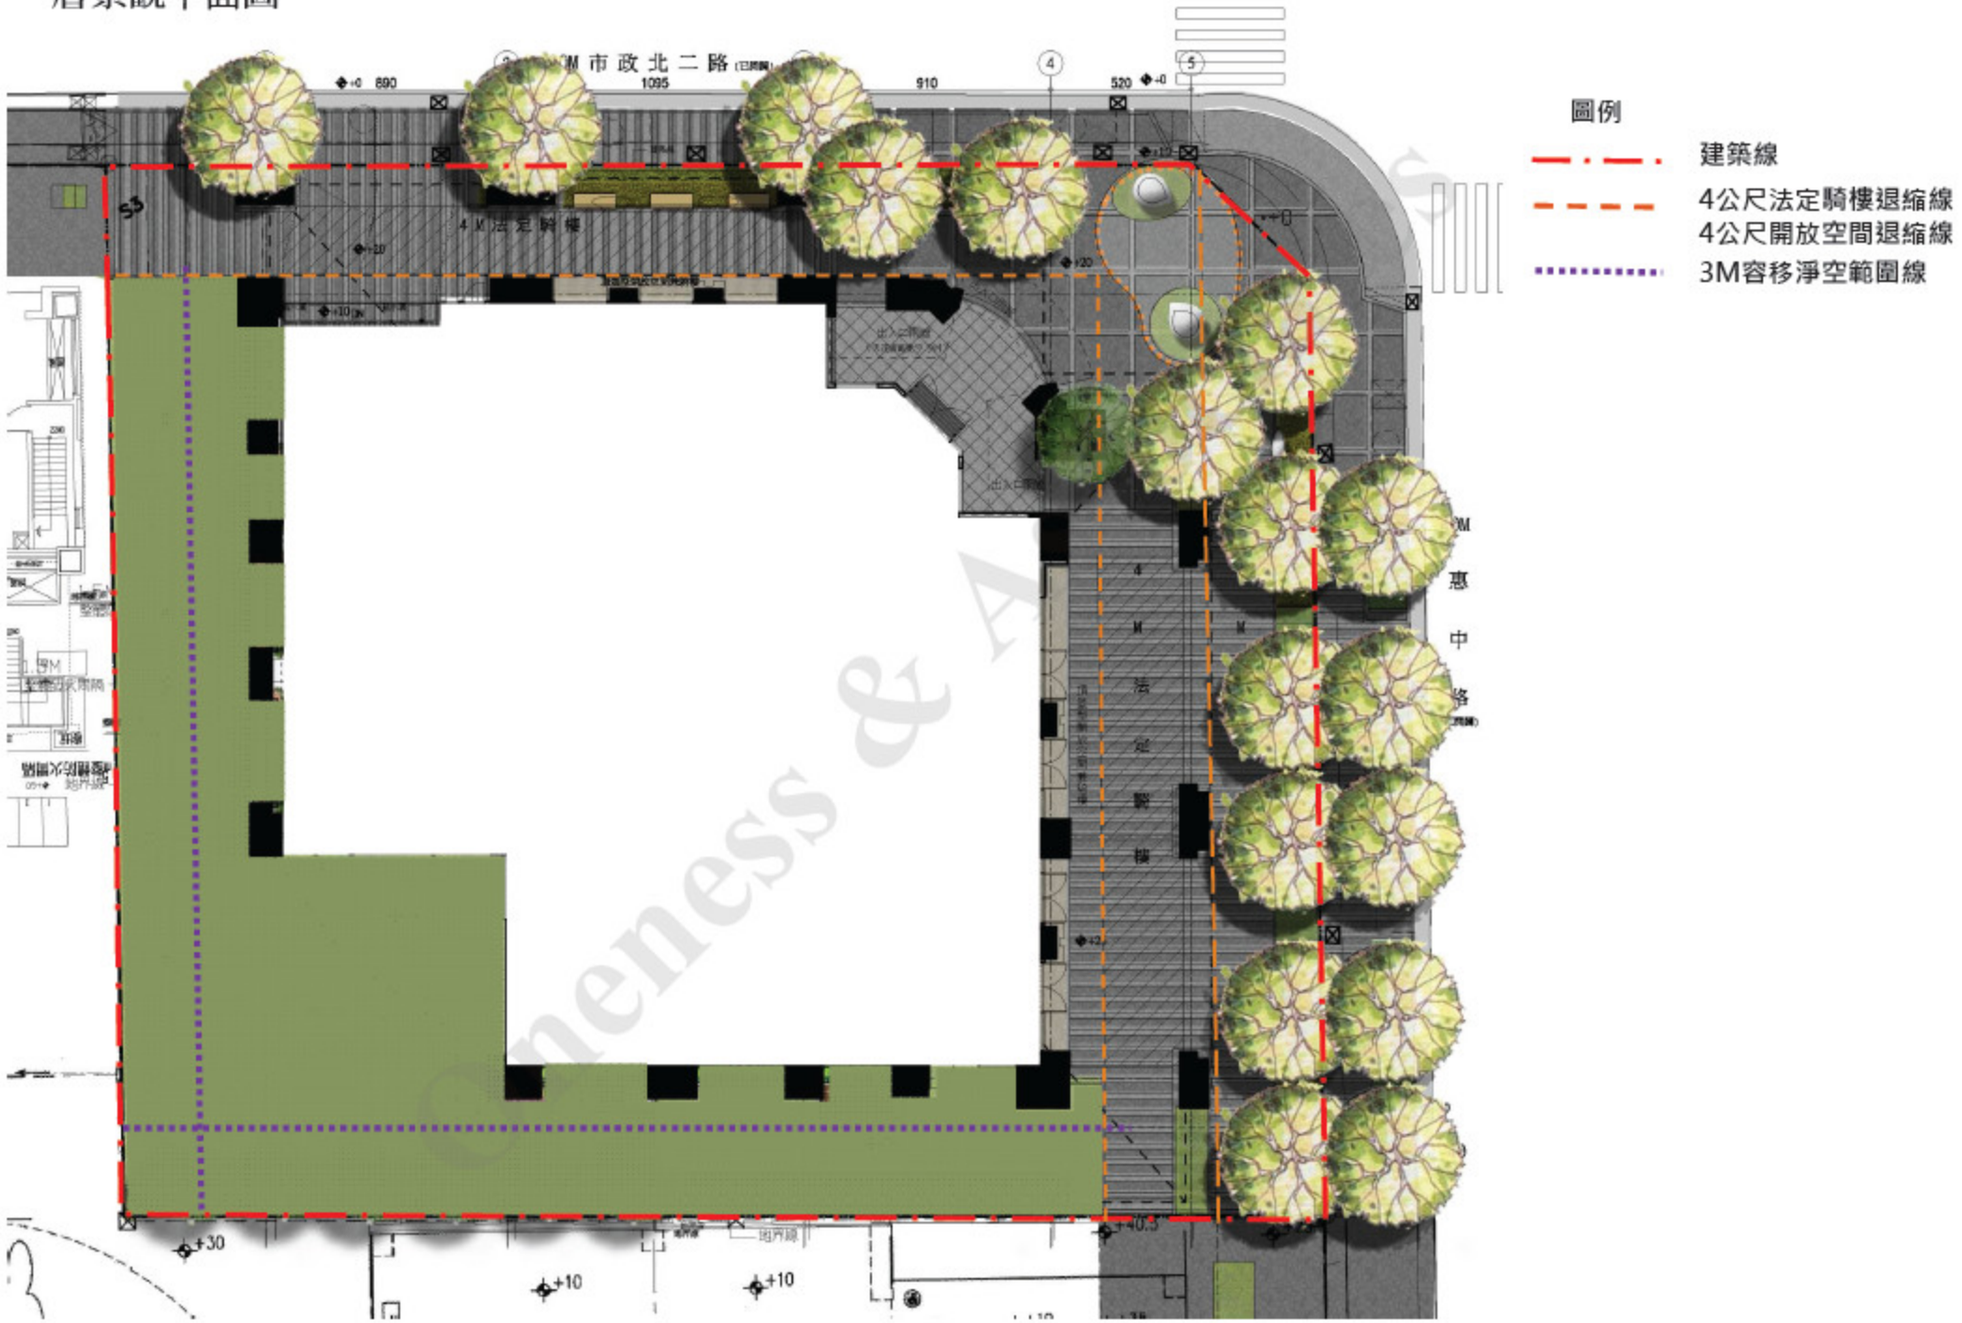
一層景觀平面圖


M 市 政 北 二 路
1095
910
520
4
5
4M法定騎樓
惠中路
圖例
建築線
4公尺法定騎樓退縮線
4公尺開放空間退縮線
3M容移淨空範圍線