
8-4-2 壹層景觀平面圖

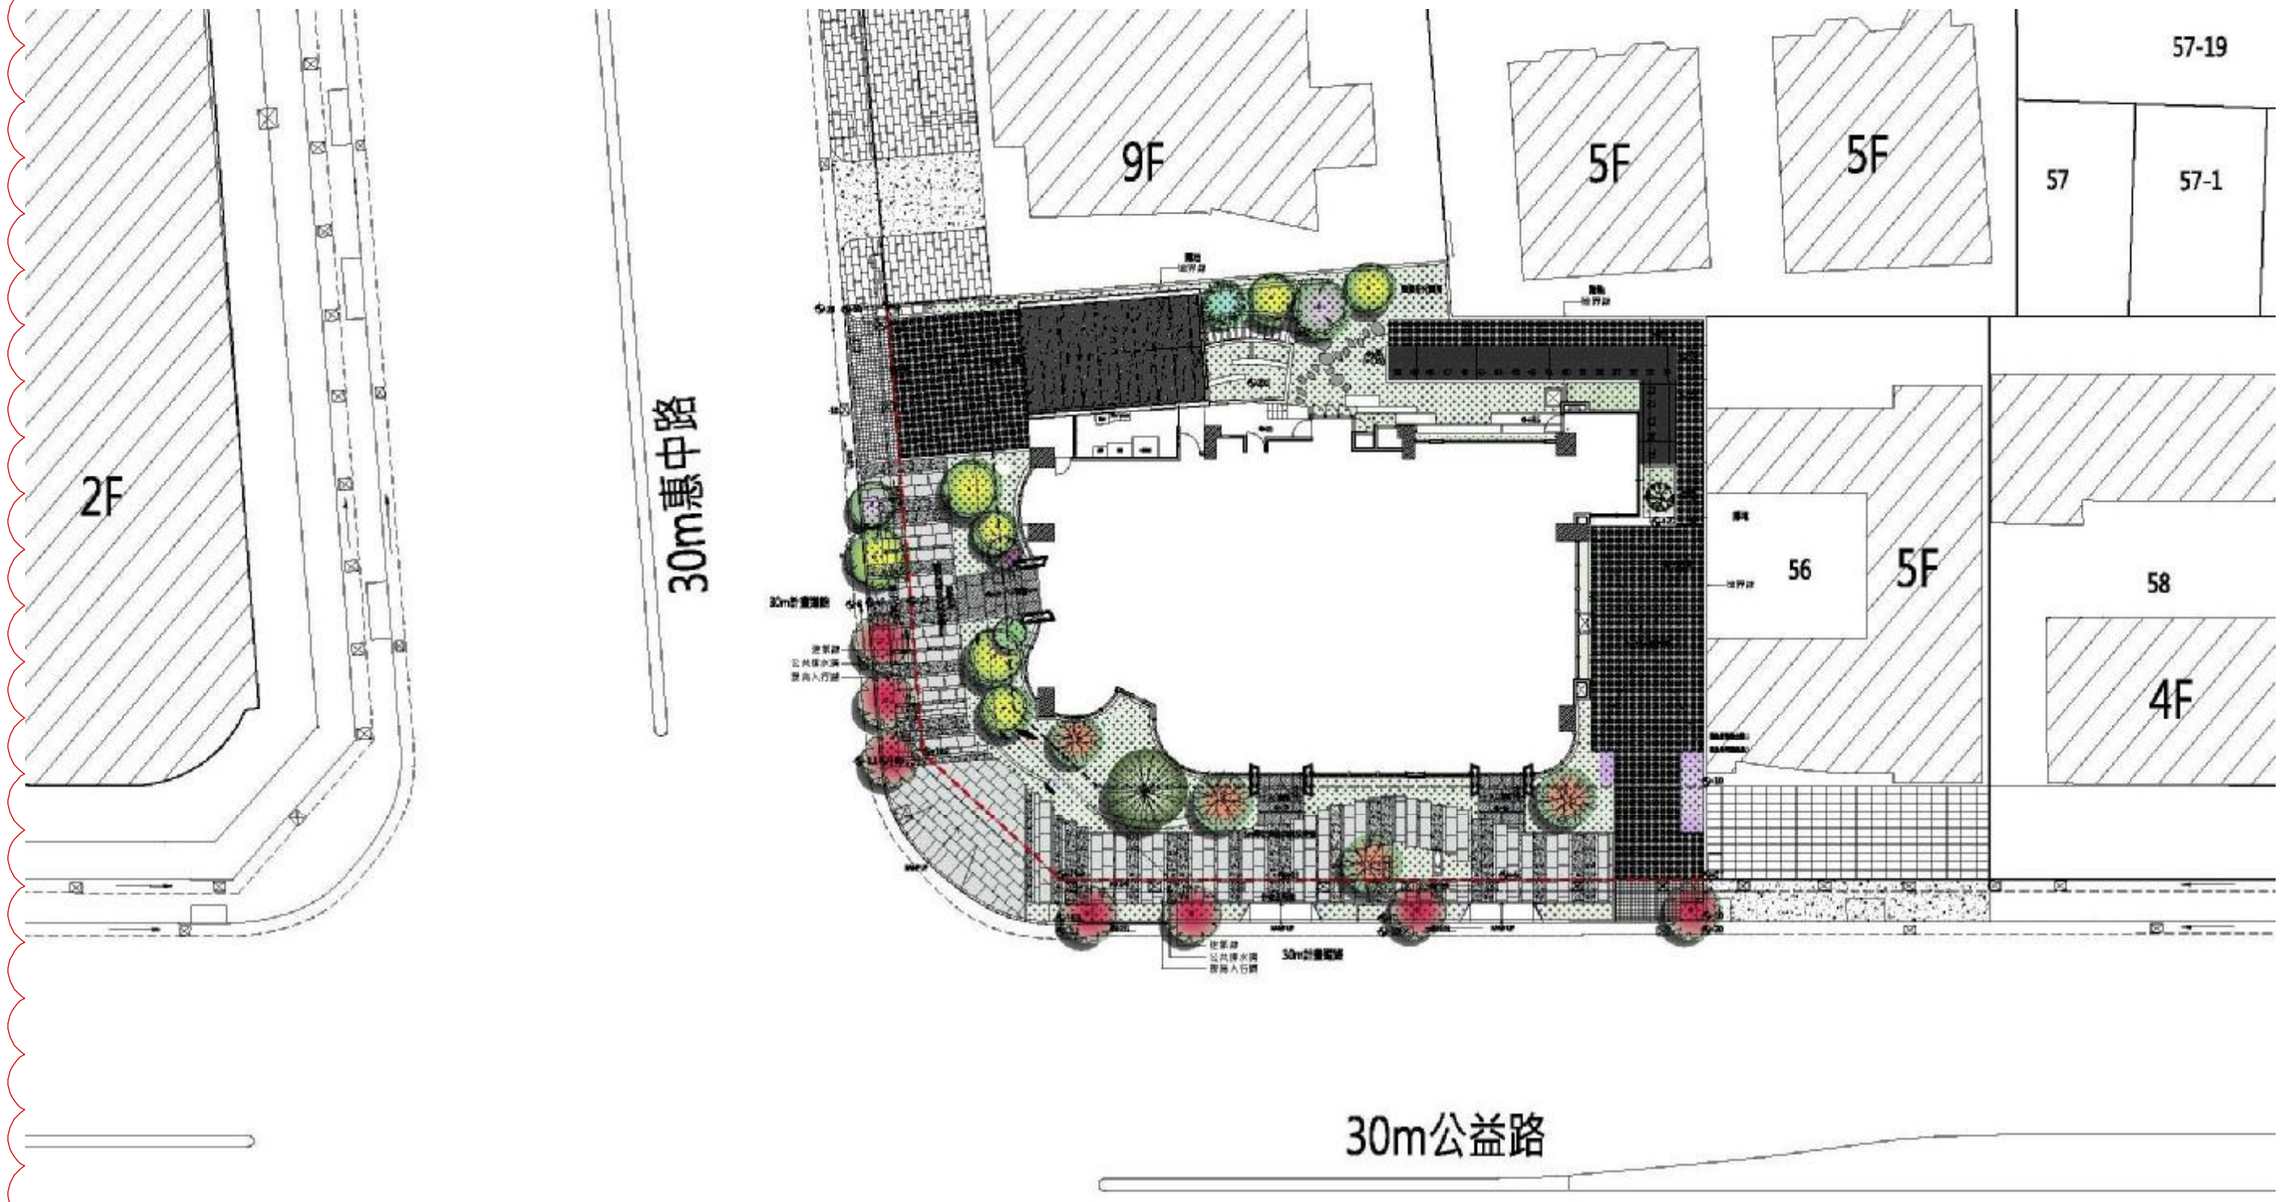

變更內容說明:書件查核表中增加資訊公開資料之項目

雅門建築師設計群 劉偉彥 建築師事務所 許榮江 建築師事務所	南屯區 惠智段 49 地號 地上二十一層 地下四層 店鋪 集合住宅 新建工程	寶鯨建設 南屯區惠智段店鋪 集合住宅新建工程	台中市都市設計審議報告書	台中市大墩17街137號7樓 TEL：04－23293698 FAX：04－23269928 mail：artman.taiwan@msa.hinet.net	備註 第一次變更設計