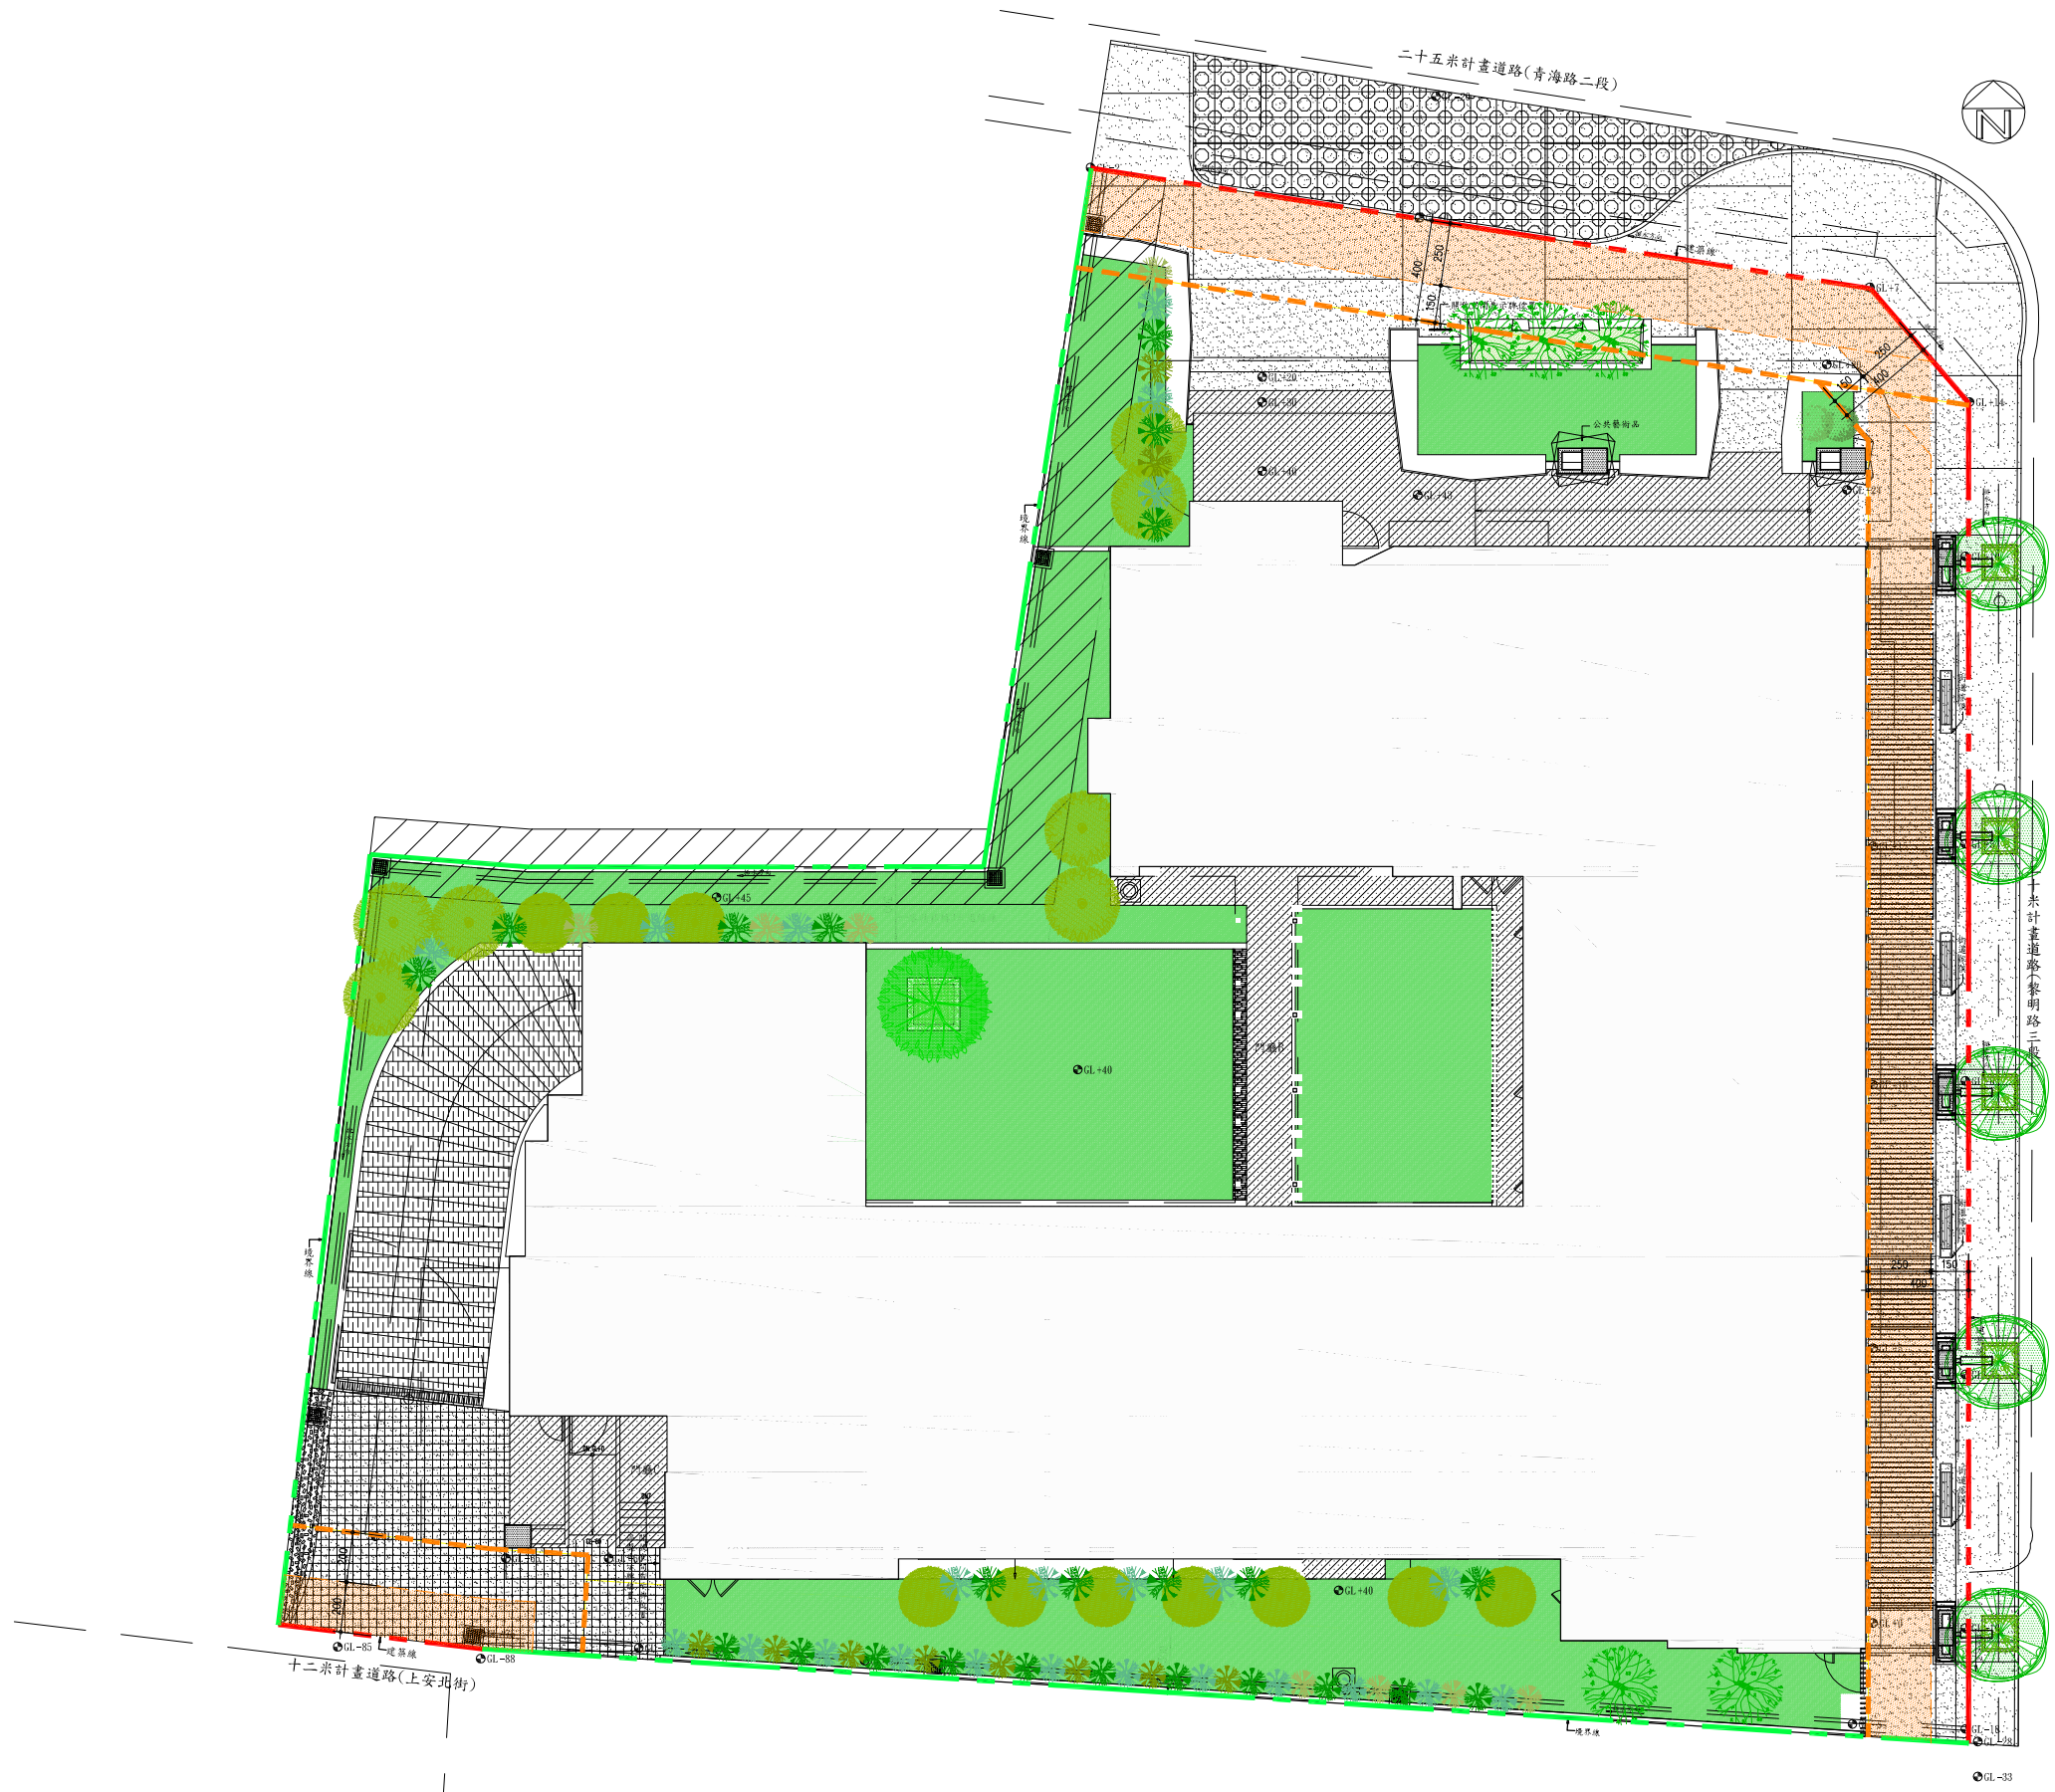


圖例

- 建築線
- 境界線
- 四米騎樓線
- 二米、二.五米人行道淨寬範圍