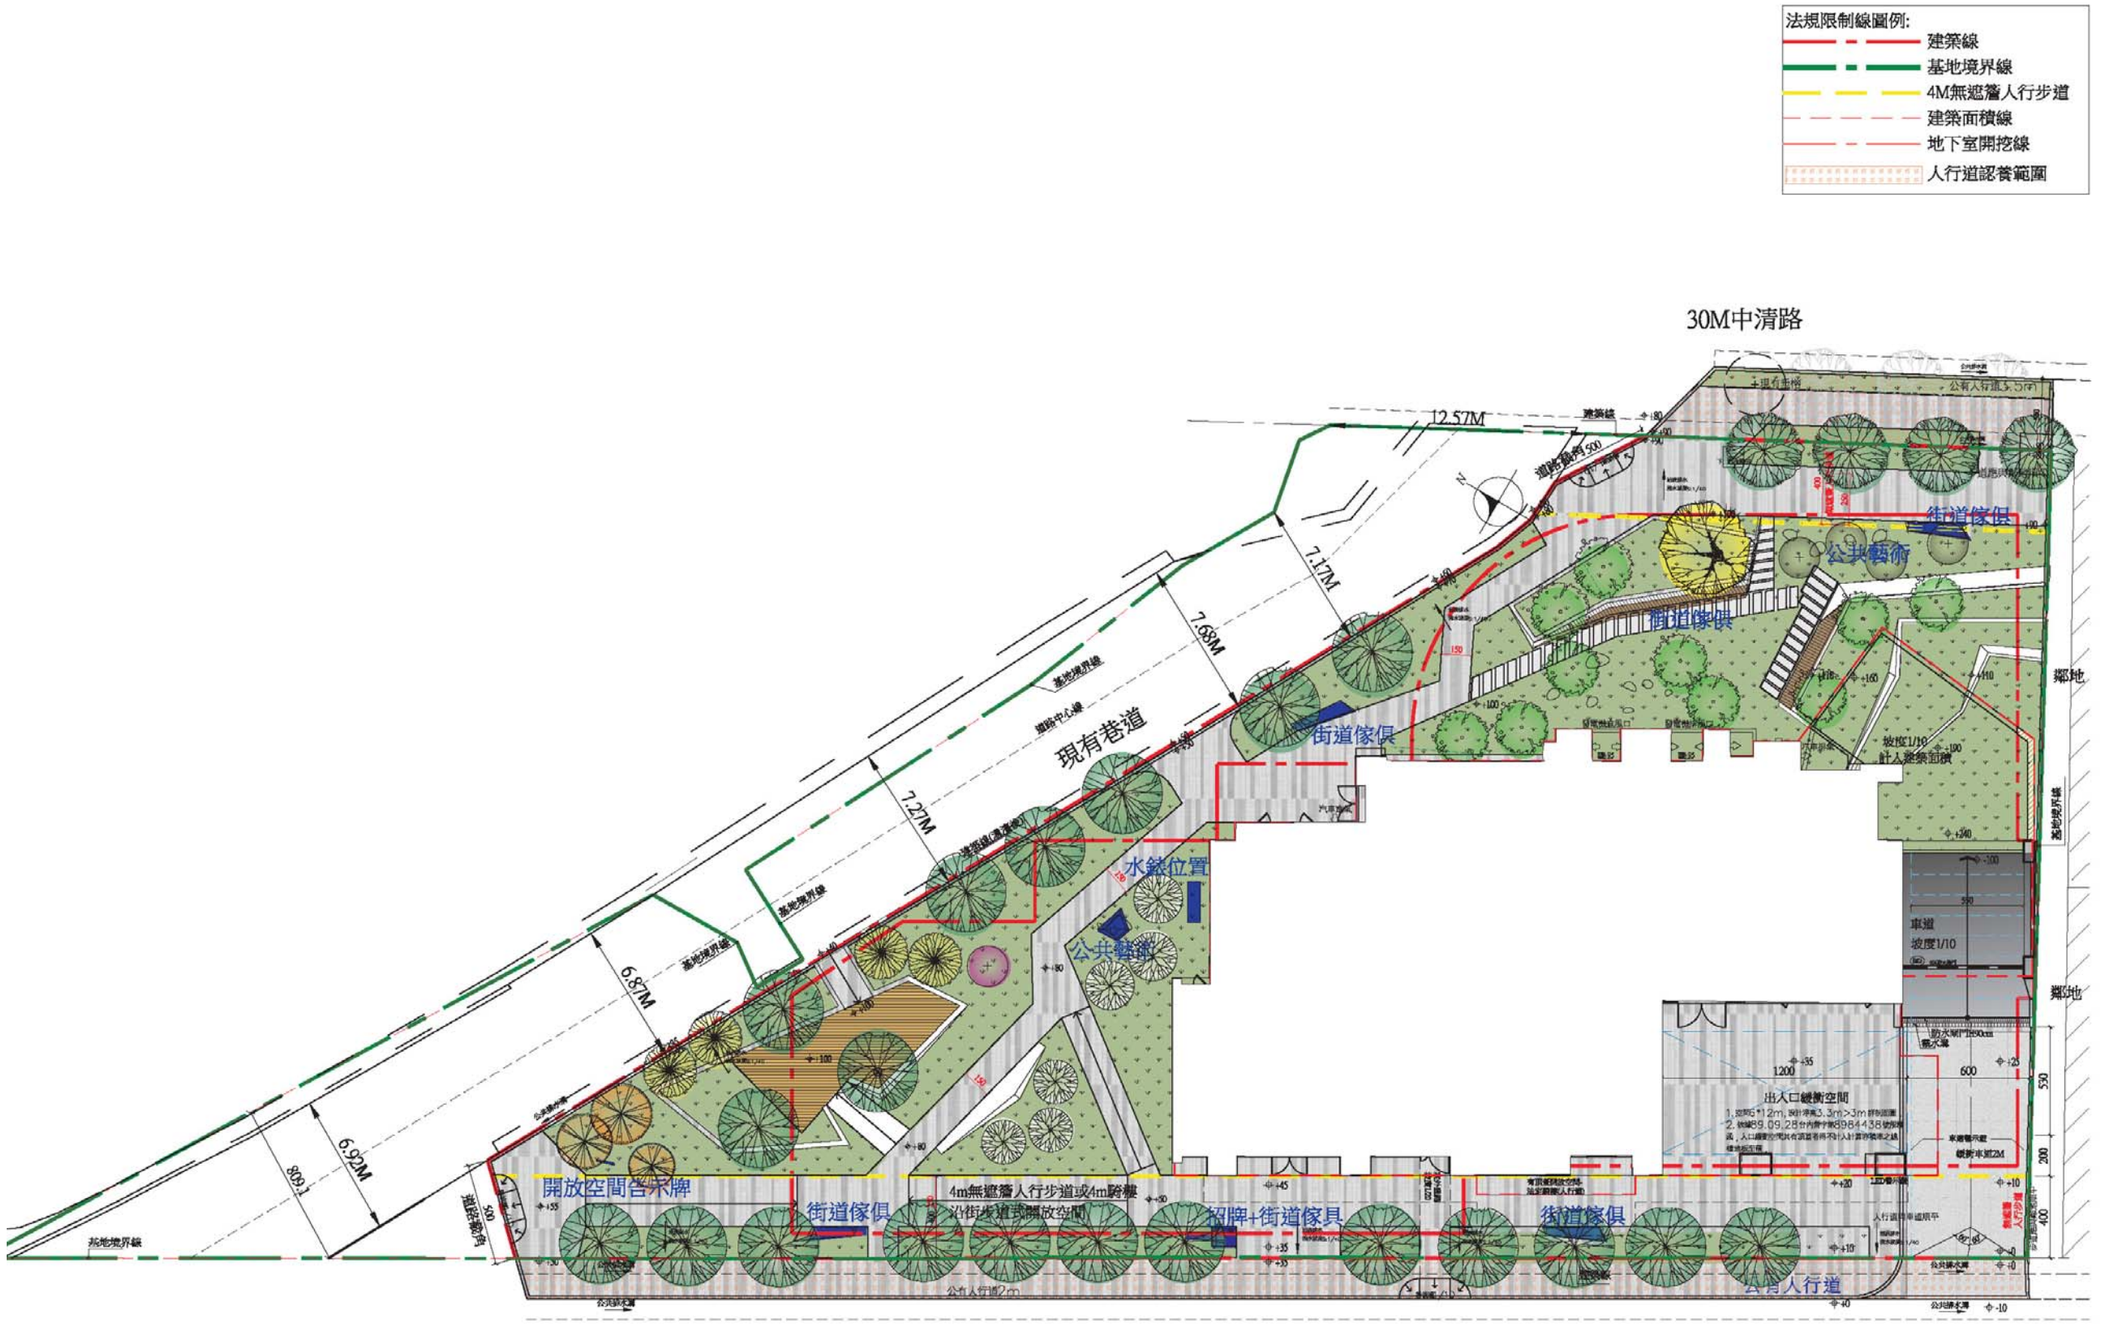

法規限制線圖例:
建築線
基地境界線
4M無遮簷人行步道
建築面積線
地下室開挖線
人行道認養範圍
30M中清路
現有巷道
12.57M
7.17M
7.68M
7.27M
6.87M
6.92M
809.1
道路退縮 500
道路中心線
基地境界線
建築線
街道傢俱
公共藝術
水錶位置
開放空間告示牌
4m無遮簷人行步道或4m騎樓
沿街步道或開放空間
招牌+街道傢具
公有人行道2m
公有人行道
車道
坡度1/10
出入口緩衝空間
緩衝車道2M
鄰地
20M中平路