
附件、全區景觀配置圖


(一)設計綠化範圍


(二)法定綠化面積計算(僅一樓範圍)

22,292 ㎡ *0.2*0.5=2,229.2㎡

本案設置2764.1㎡ > 2229.2㎡，符合規定，綠覆率62%。

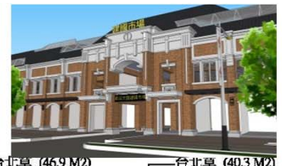

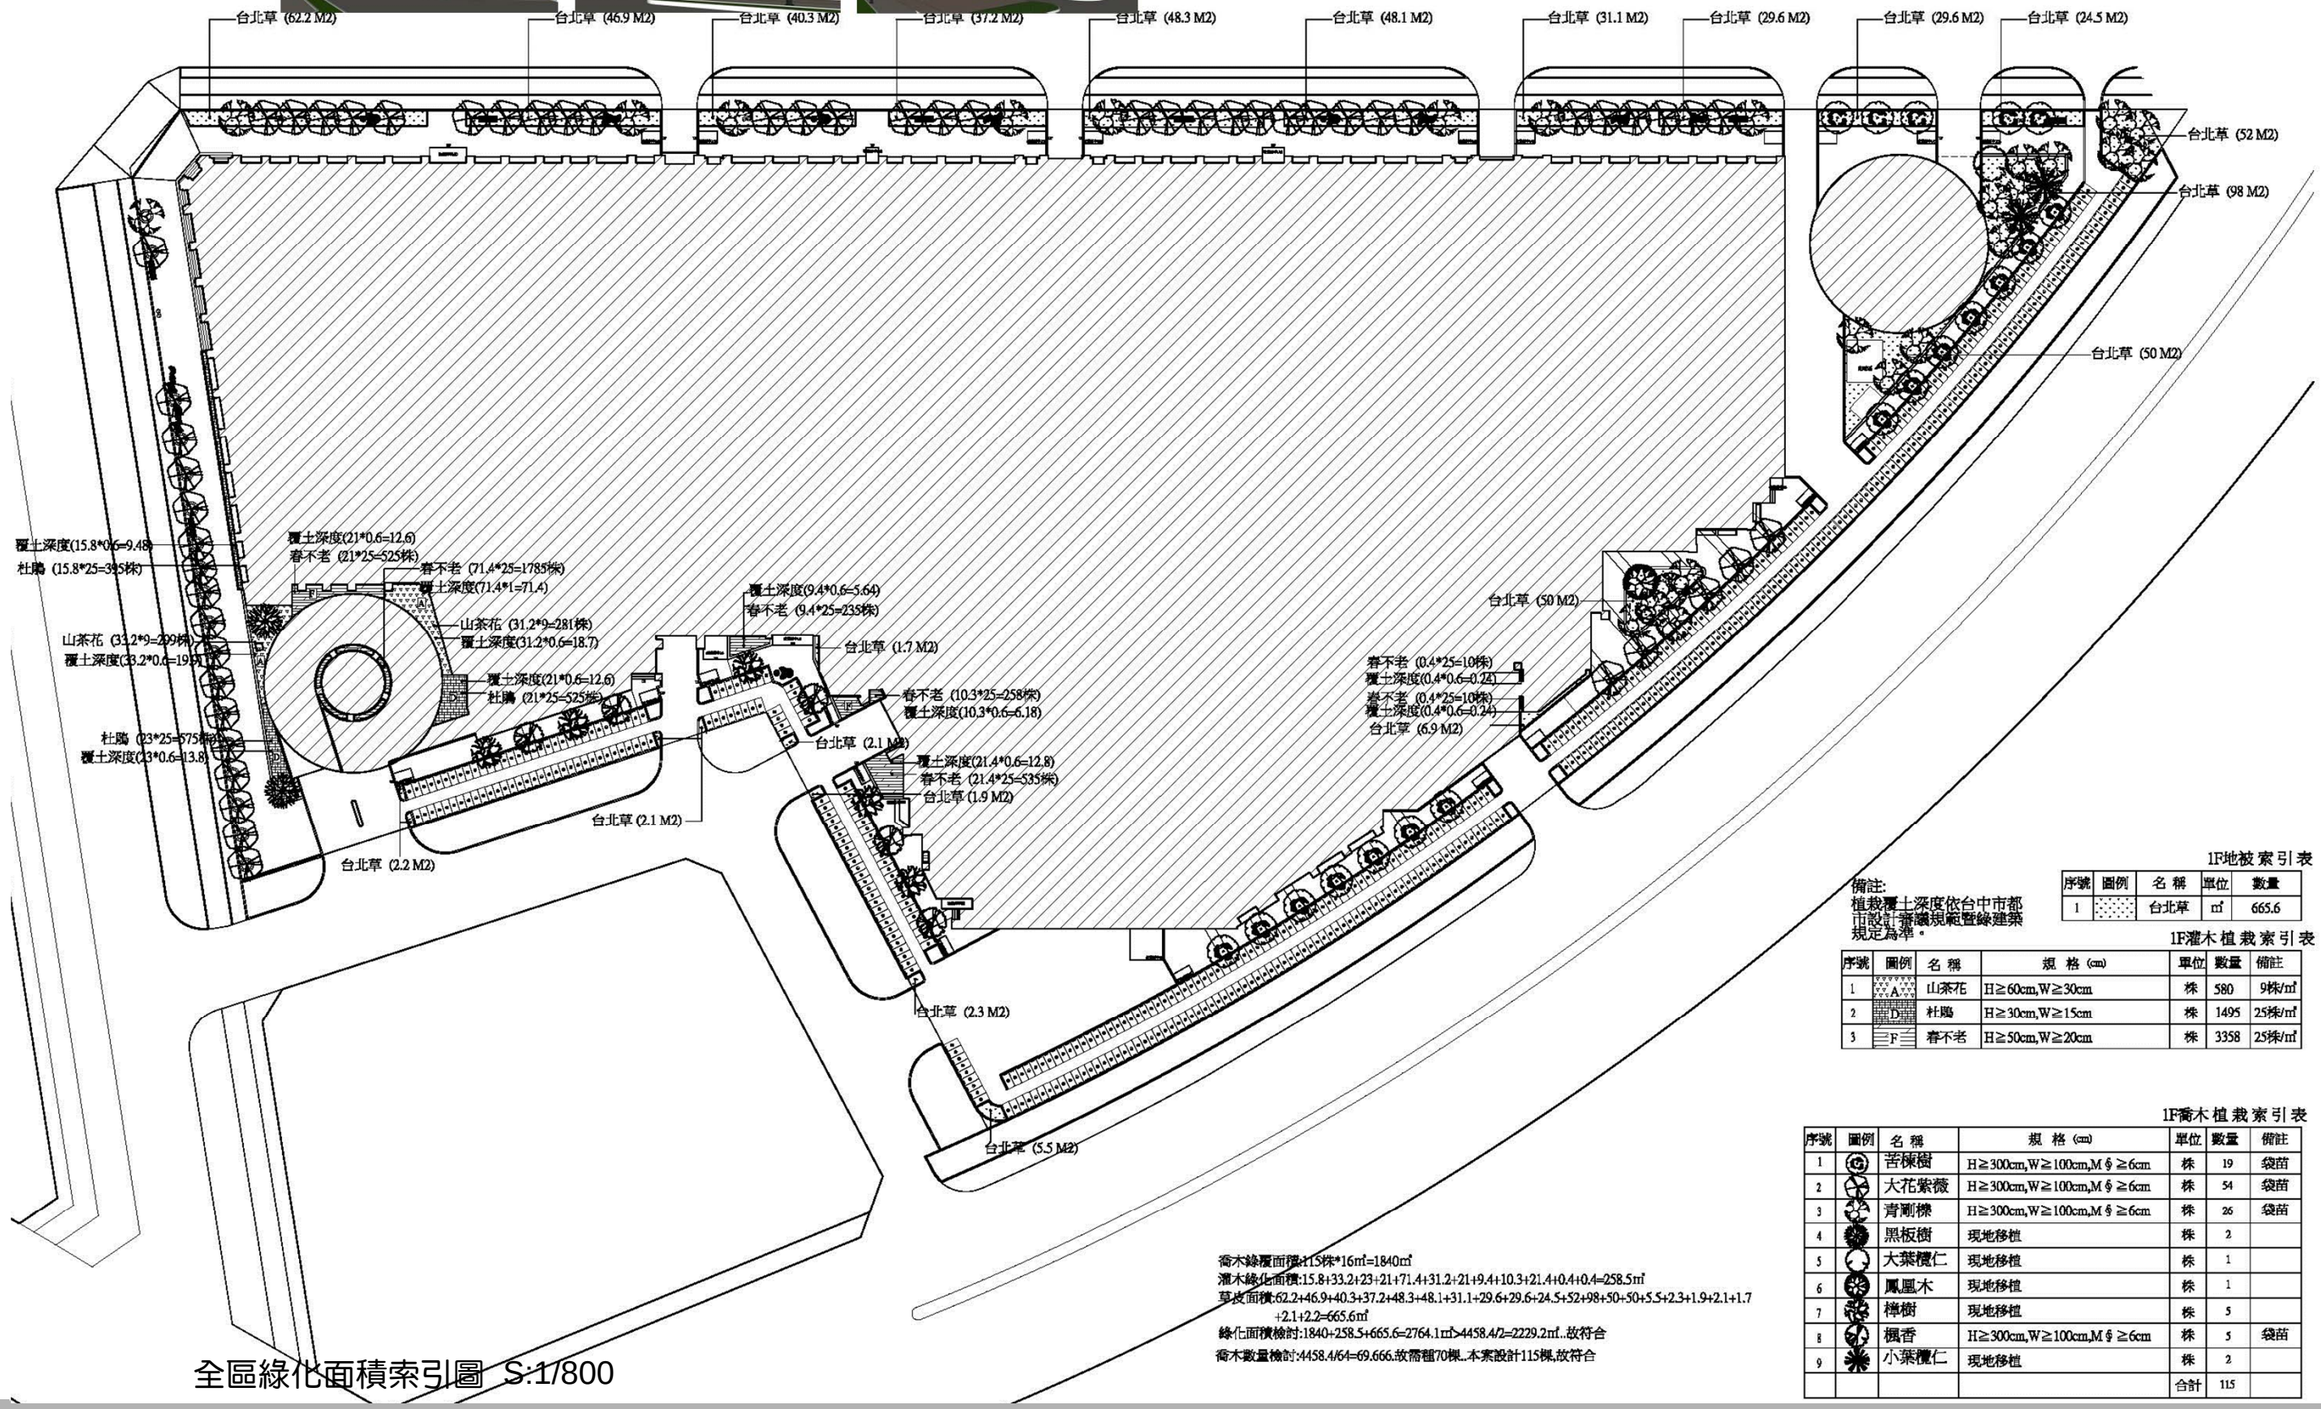全區綠化面積索引圖 S:1/800

喬木綠覆面積:115株*16㎡=1840㎡
灌木綠化面積:15.8+33.2+23+21+71.4+31.2+21+9.4+10.3+21.4+0.4+0.4=258.5㎡
草皮面積:62.2+46.9+40.3+37.2+48.3+48.1+31.1+29.6+29.6+24.5+52+98+50+50+5.5+2.3+1.9+2.1+1.7+2.1+2.2=665.6㎡
綠化面積檢討:1840+258.5+665.6=2764.1㎡>4458.4/2=2229.2㎡..故符合
喬木數量檢討:4458.4/64=69.666.故需種70棵..本案設計115棵,故符合

1F地被索引表

序號	圖例	名稱	單位	數量
1		台北草	㎡	665.6

備註:
植栽覆土深度依台中市都市設計審議規範暨綠建築規定為準。

1F灌木植栽索引表

序號	圖例	名稱	規格(cm)	單位	數量	備註
1	A	山茶花	H≧60cm,W≧30cm	株	580	9株/㎡
2	D	杜鵑	H≧30cm,W≧15cm	株	1495	25株/㎡
3	F	春不老	H≧50cm,W≧20cm	株	3358	25株/㎡

1F喬木植栽索引表

序號	圖例	名稱	規格(cm)	單位	數量	備註
1		苦楝樹	H≧300cm,W≧100cm,M∮≧6cm	株	19	袋苗
2		大花紫薇	H≧300cm,W≧100cm,M∮≧6cm	株	54	袋苗
3		青剛櫟	H≧300cm,W≧100cm,M∮≧6cm	株	26	袋苗
4		黑板樹	現地移植	株	2	
5		大葉欖仁	現地移植	株	1	
6		鳳凰木	現地移植	株	1	
7		樟樹	現地移植	株	5	
8		楓香	H≧300cm,W≧100cm,M∮≧6cm	株	5	袋苗
9		小葉欖仁	現地移植	株	2	
				合計	115	