
壹層景觀平面圖

建築線
地界線
法規退縮線
開挖範圍
容移3M退縮線

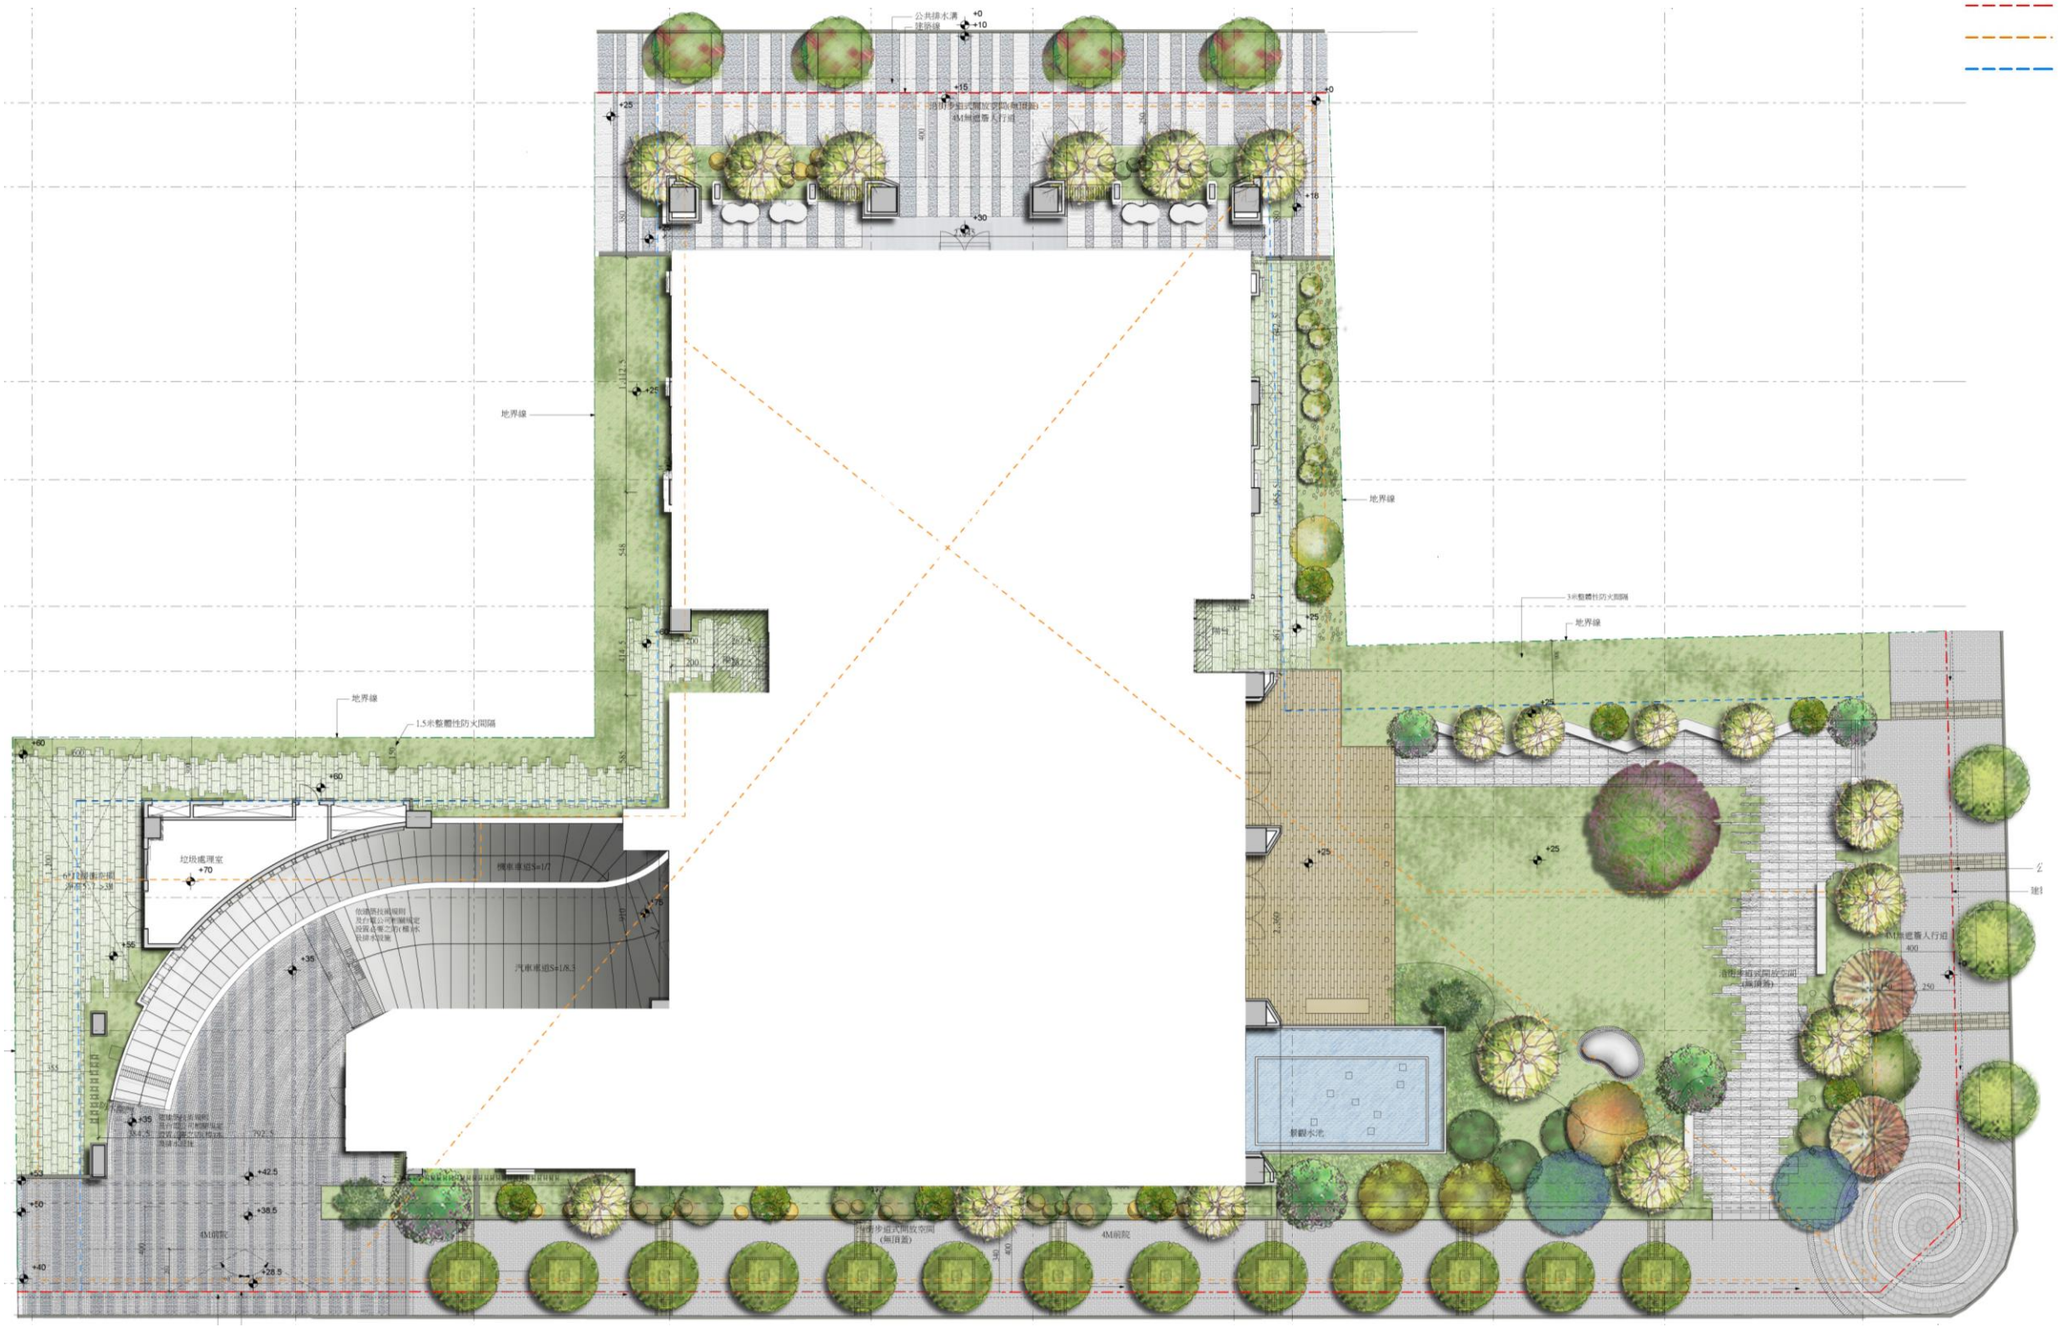

景觀配置圖 1/300

賴浩平.趙英傑 建築師事務所 台中市北區404館前路19號10樓之1 TEL：04-23269899 FAX：04-23259261 電子信箱：archi.chao@msa.hinet.net