
捌、附件

壹層景觀配置平面圖

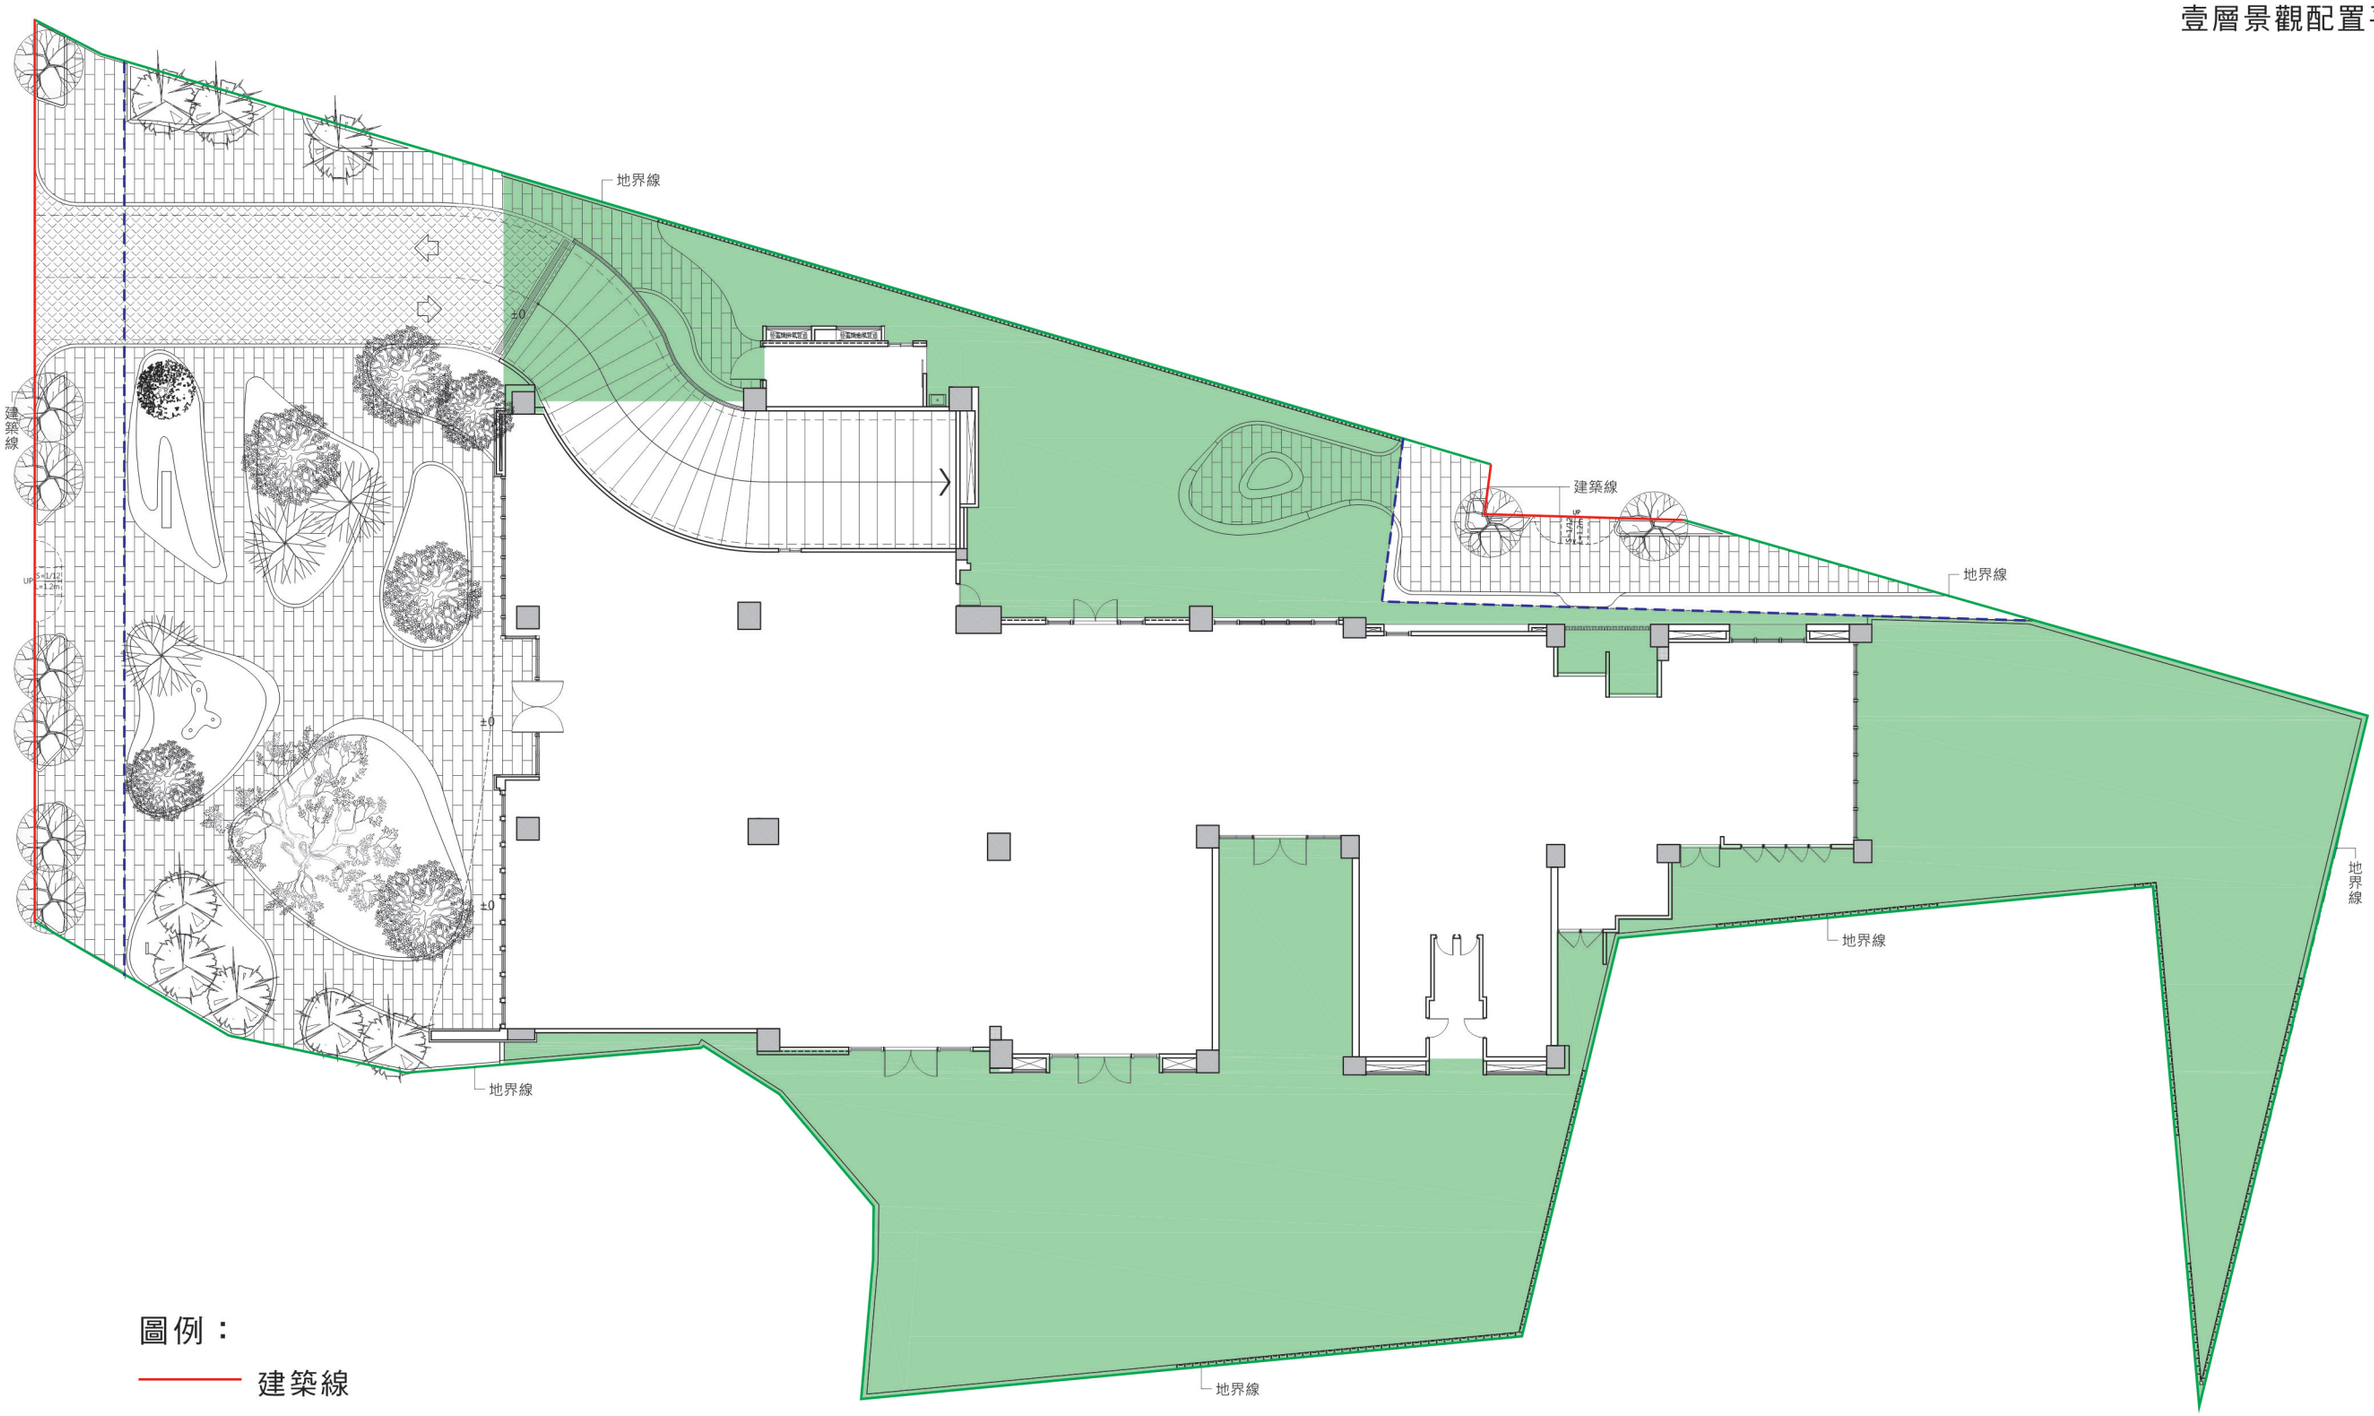

壹層景觀配置平面圖 SCALE:1/300