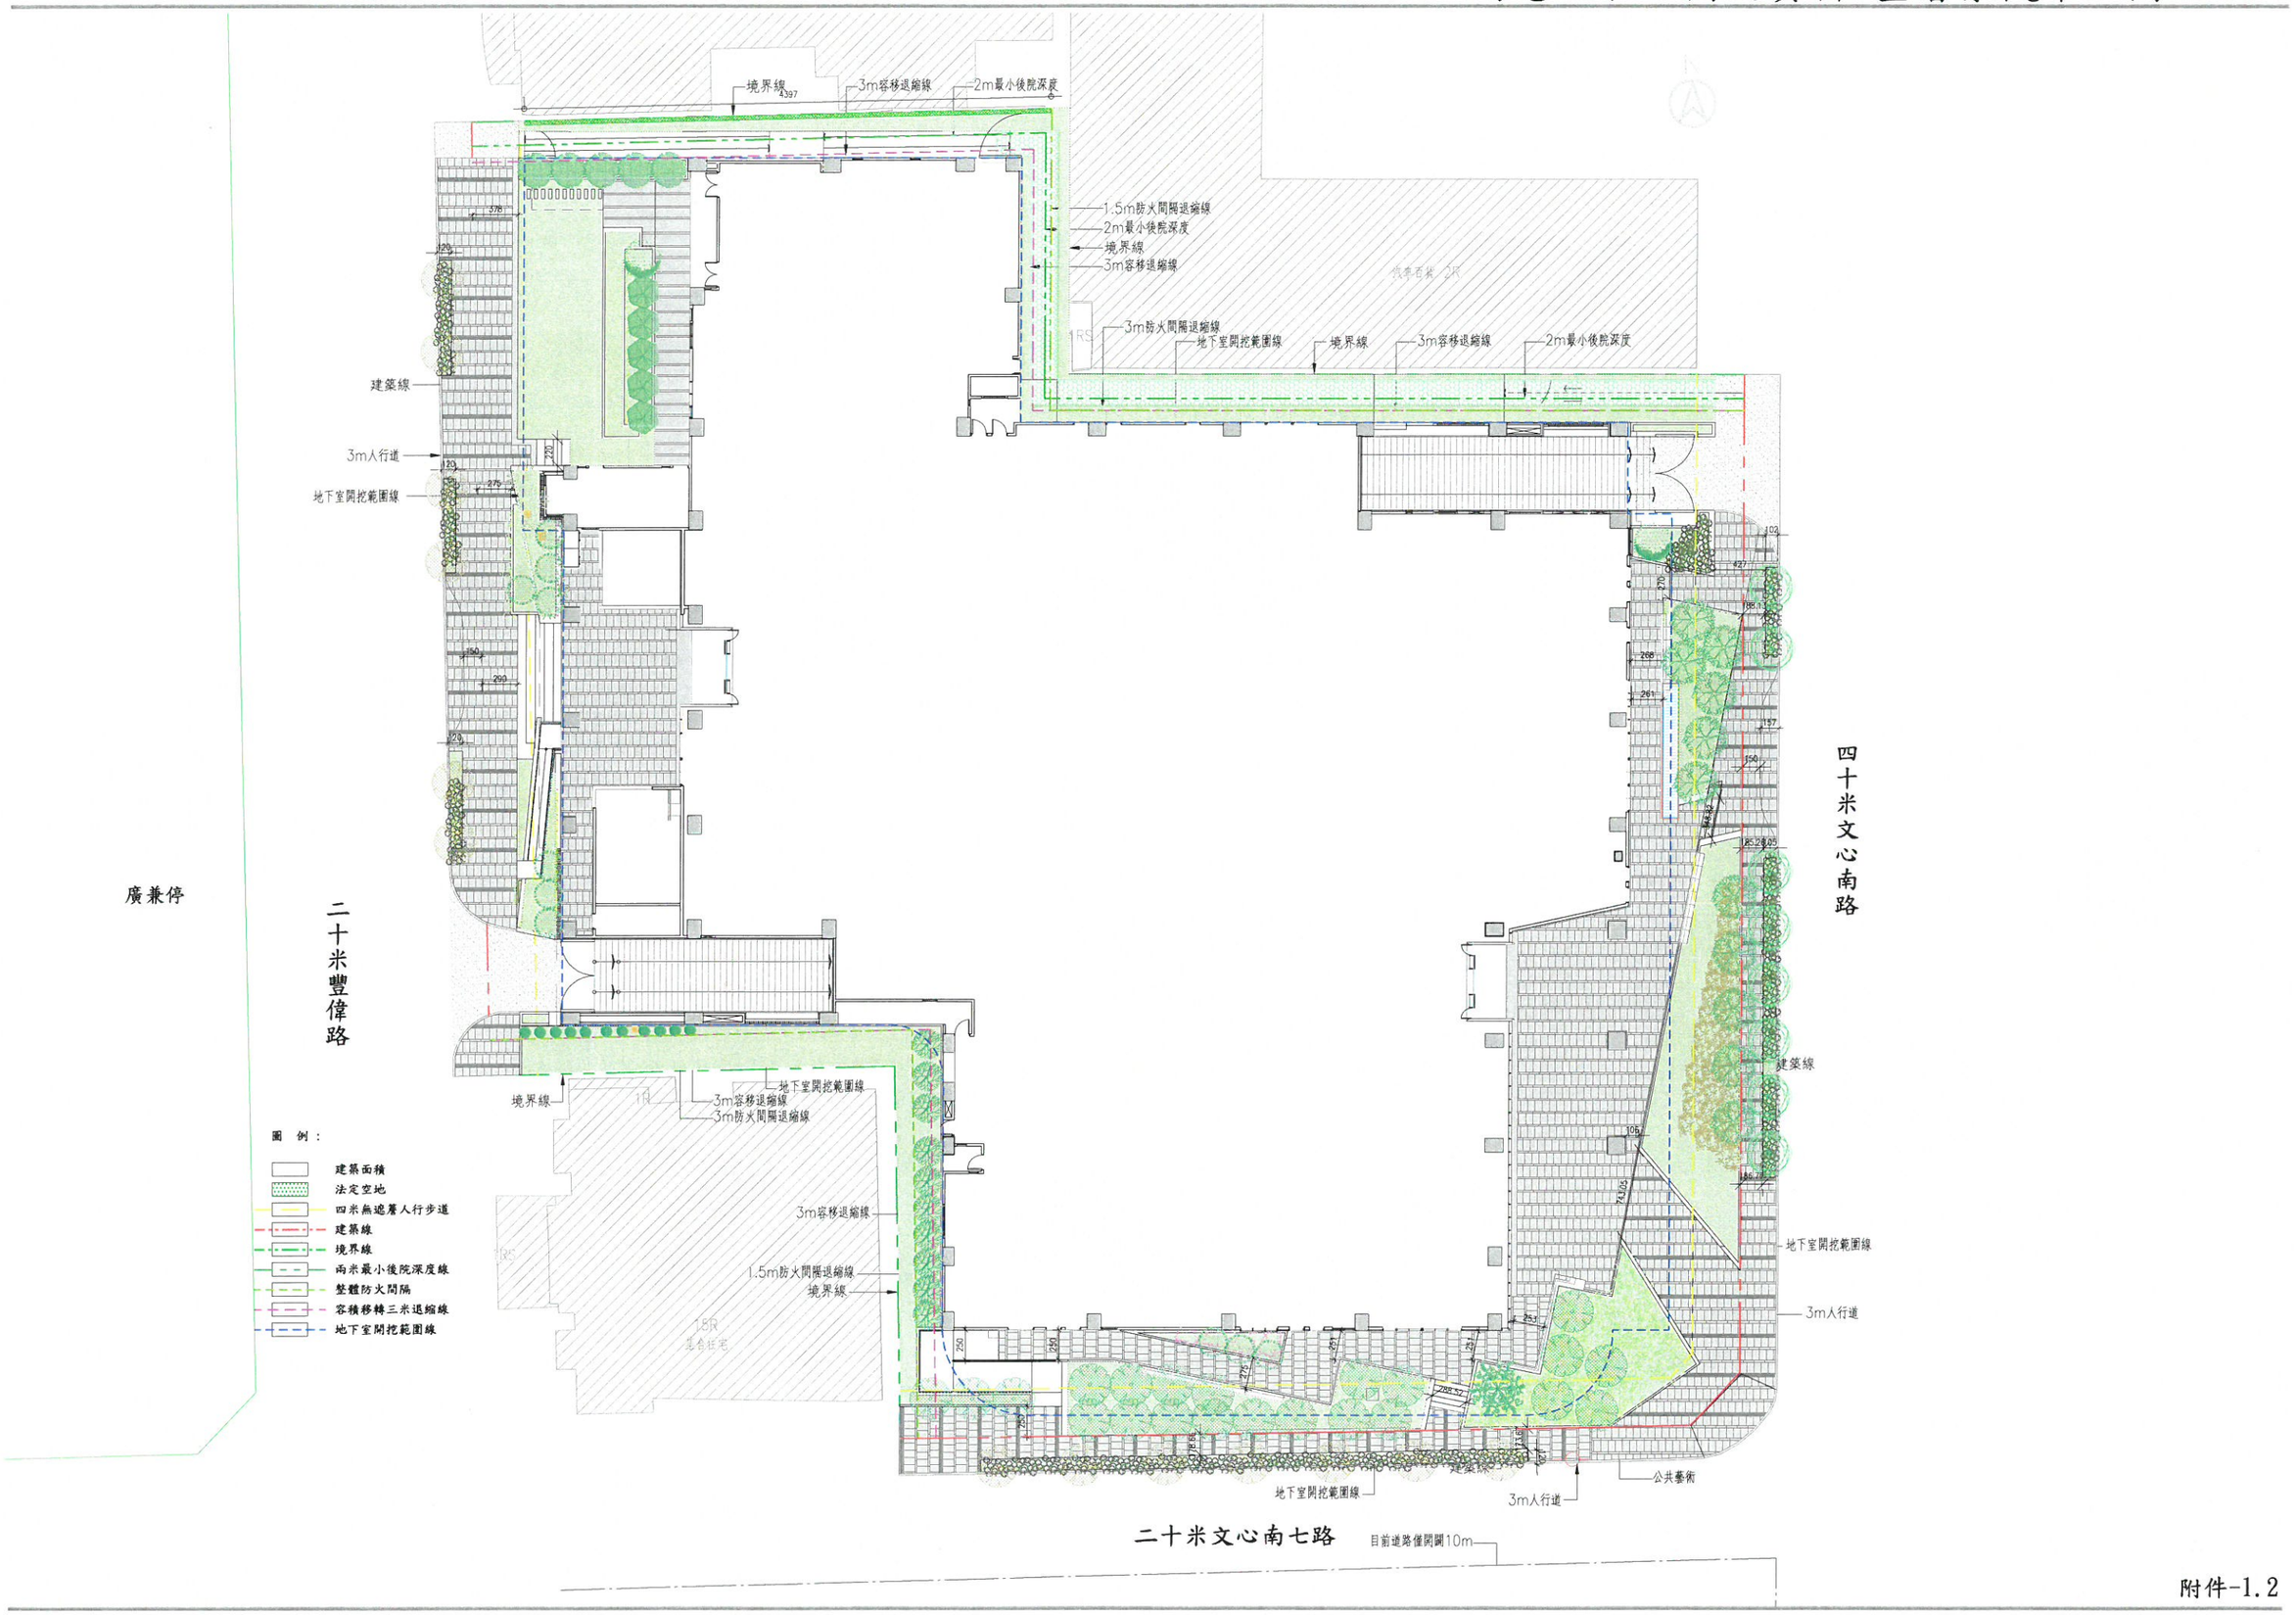

境界線
3m容移退縮線
2m最小後院深度
1.5m防火間隔退縮線
2m最小後院深度
境界線
3m容移退縮線
3m防火間隔退縮線
地下室開挖範圍線
境界線
3m容移退縮線
2m最小後院深度
建築線
3m人行道
地下室開挖範圍線
廣兼停
二十米豐偉路
四十米文心南路
建築線
地下室開挖範圍線
3m人行道
境界線
3m容移退縮線
3m防火間隔退縮線
3m容移退縮線
1.5m防火間隔退縮線
境界線
地下室開挖範圍線
建築線
3m人行道
公共藝術
圖 例：
建築面積
法定空地
四米無遮蓋人行步道
建築線
境界線
兩米最小後院深度線
整體防火間隔
容積移轉三米退縮線
地下室開挖範圍線
二十米文心南七路
目前道路僅開闢10m