
三十米計劃道路 五權西路一段

二十米計劃道路 美村路一段

十米計劃道路 五權西四街

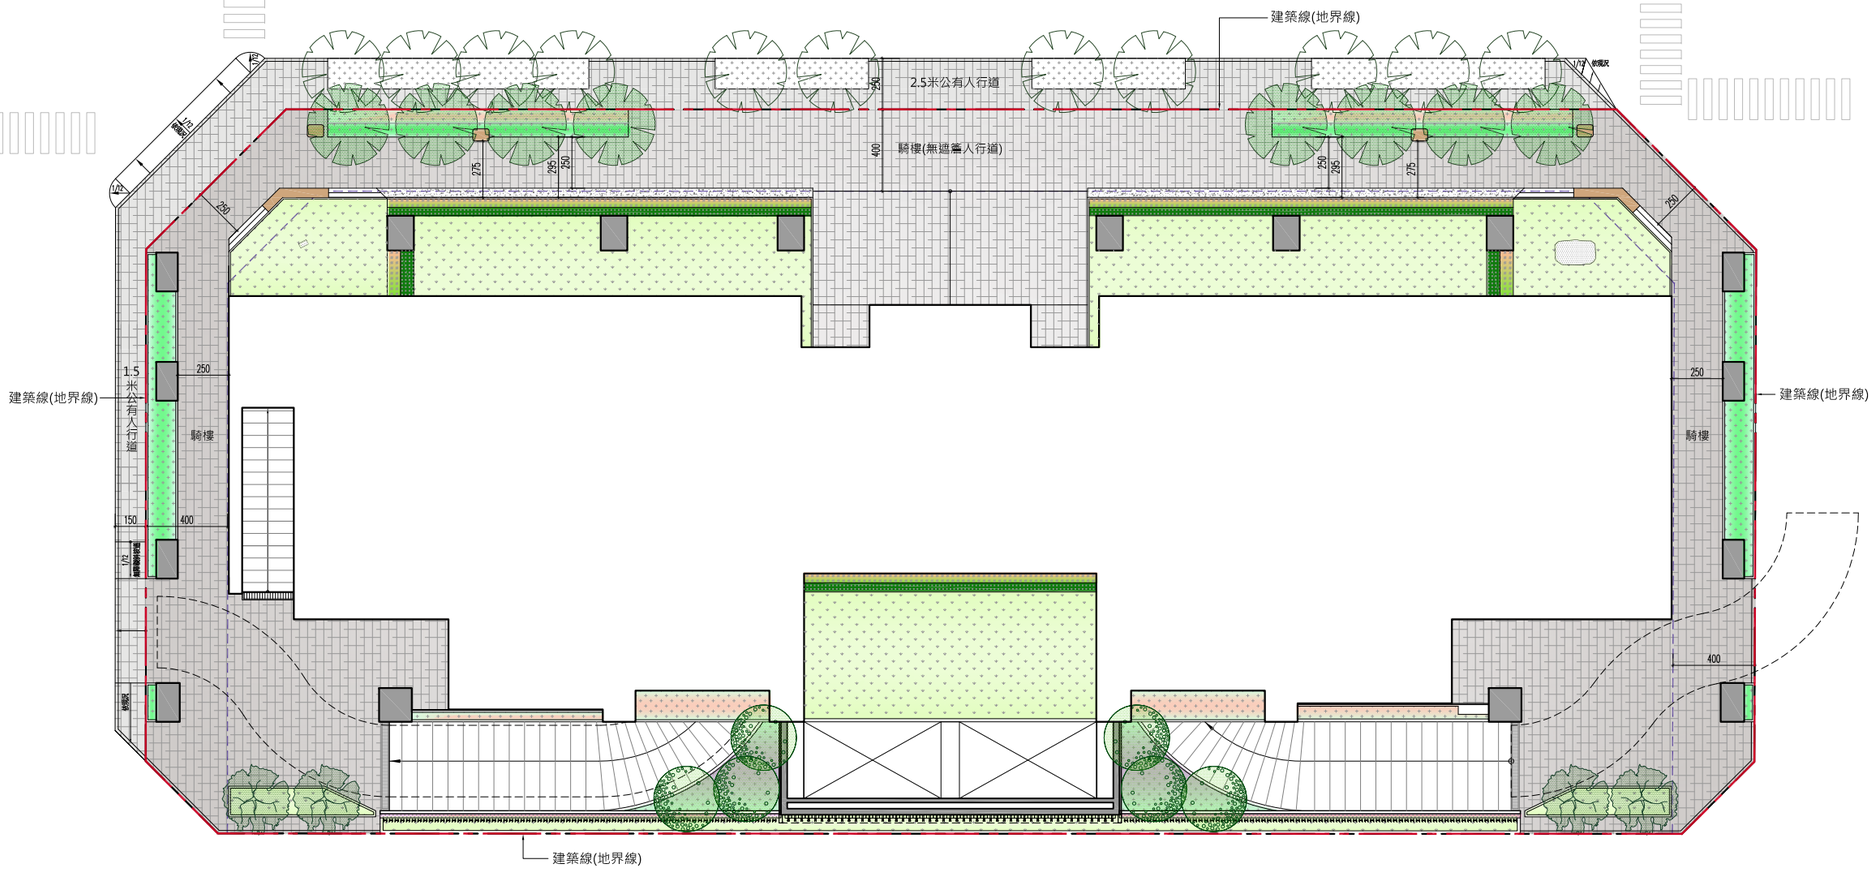

六米計劃道路五權西四街七巷

圖例

建築線(地界線)

四米騎樓

地面層景觀配置平面圖