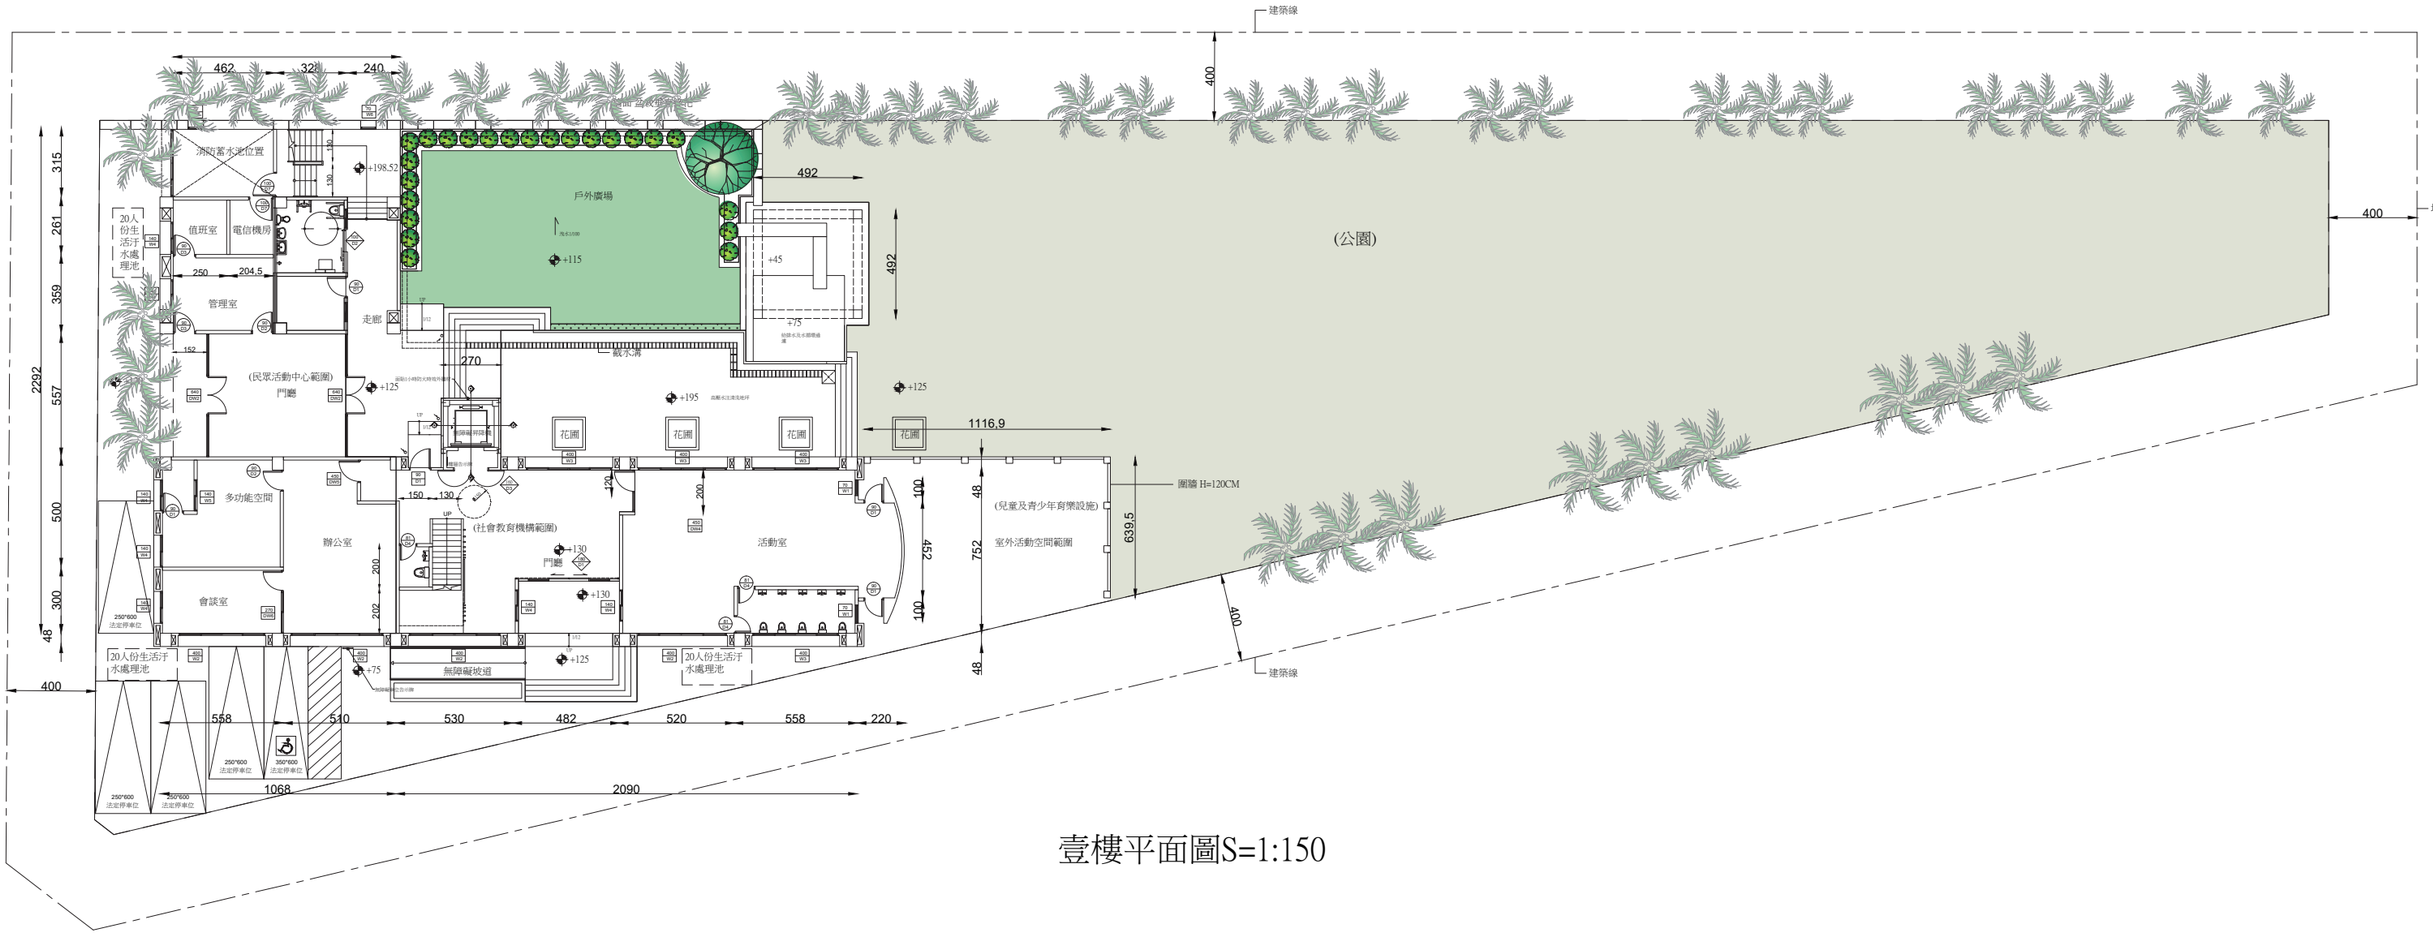

建築線
400
地界線
462
328
240
消防蓄水池位置
+198.52
戶外廣場
+115
492
492
+45
值班室
電信機房
250
204.5
20人份生活汙水處理池
管理室
走廊
(民眾活動中心範圍)
門廳
+125
截水溝
270
+195
花圃
花圃
花圃
花圃
1116.9
圍牆 H=120CM
(兒童及青少年育樂設施)
室外活動空間範圍
639.5
多功能空間
辦公室
會談室
(社會教育機構範圍)
門廳
+130
活動室
150
130
120
200
100
452
752
48
2292
557
500
300
315
261
359
48
400
558
510
530
482
520
558
220
1068
2090
無障礙坡道
+75
20人份生活汙水處理池
20人份生活汙水處理池
250*600 法定停車位
350*600 法定停車位

壹樓平面圖S=1:150