
# 參. 附 件

## 資訊公開壹層景觀配置平面圖

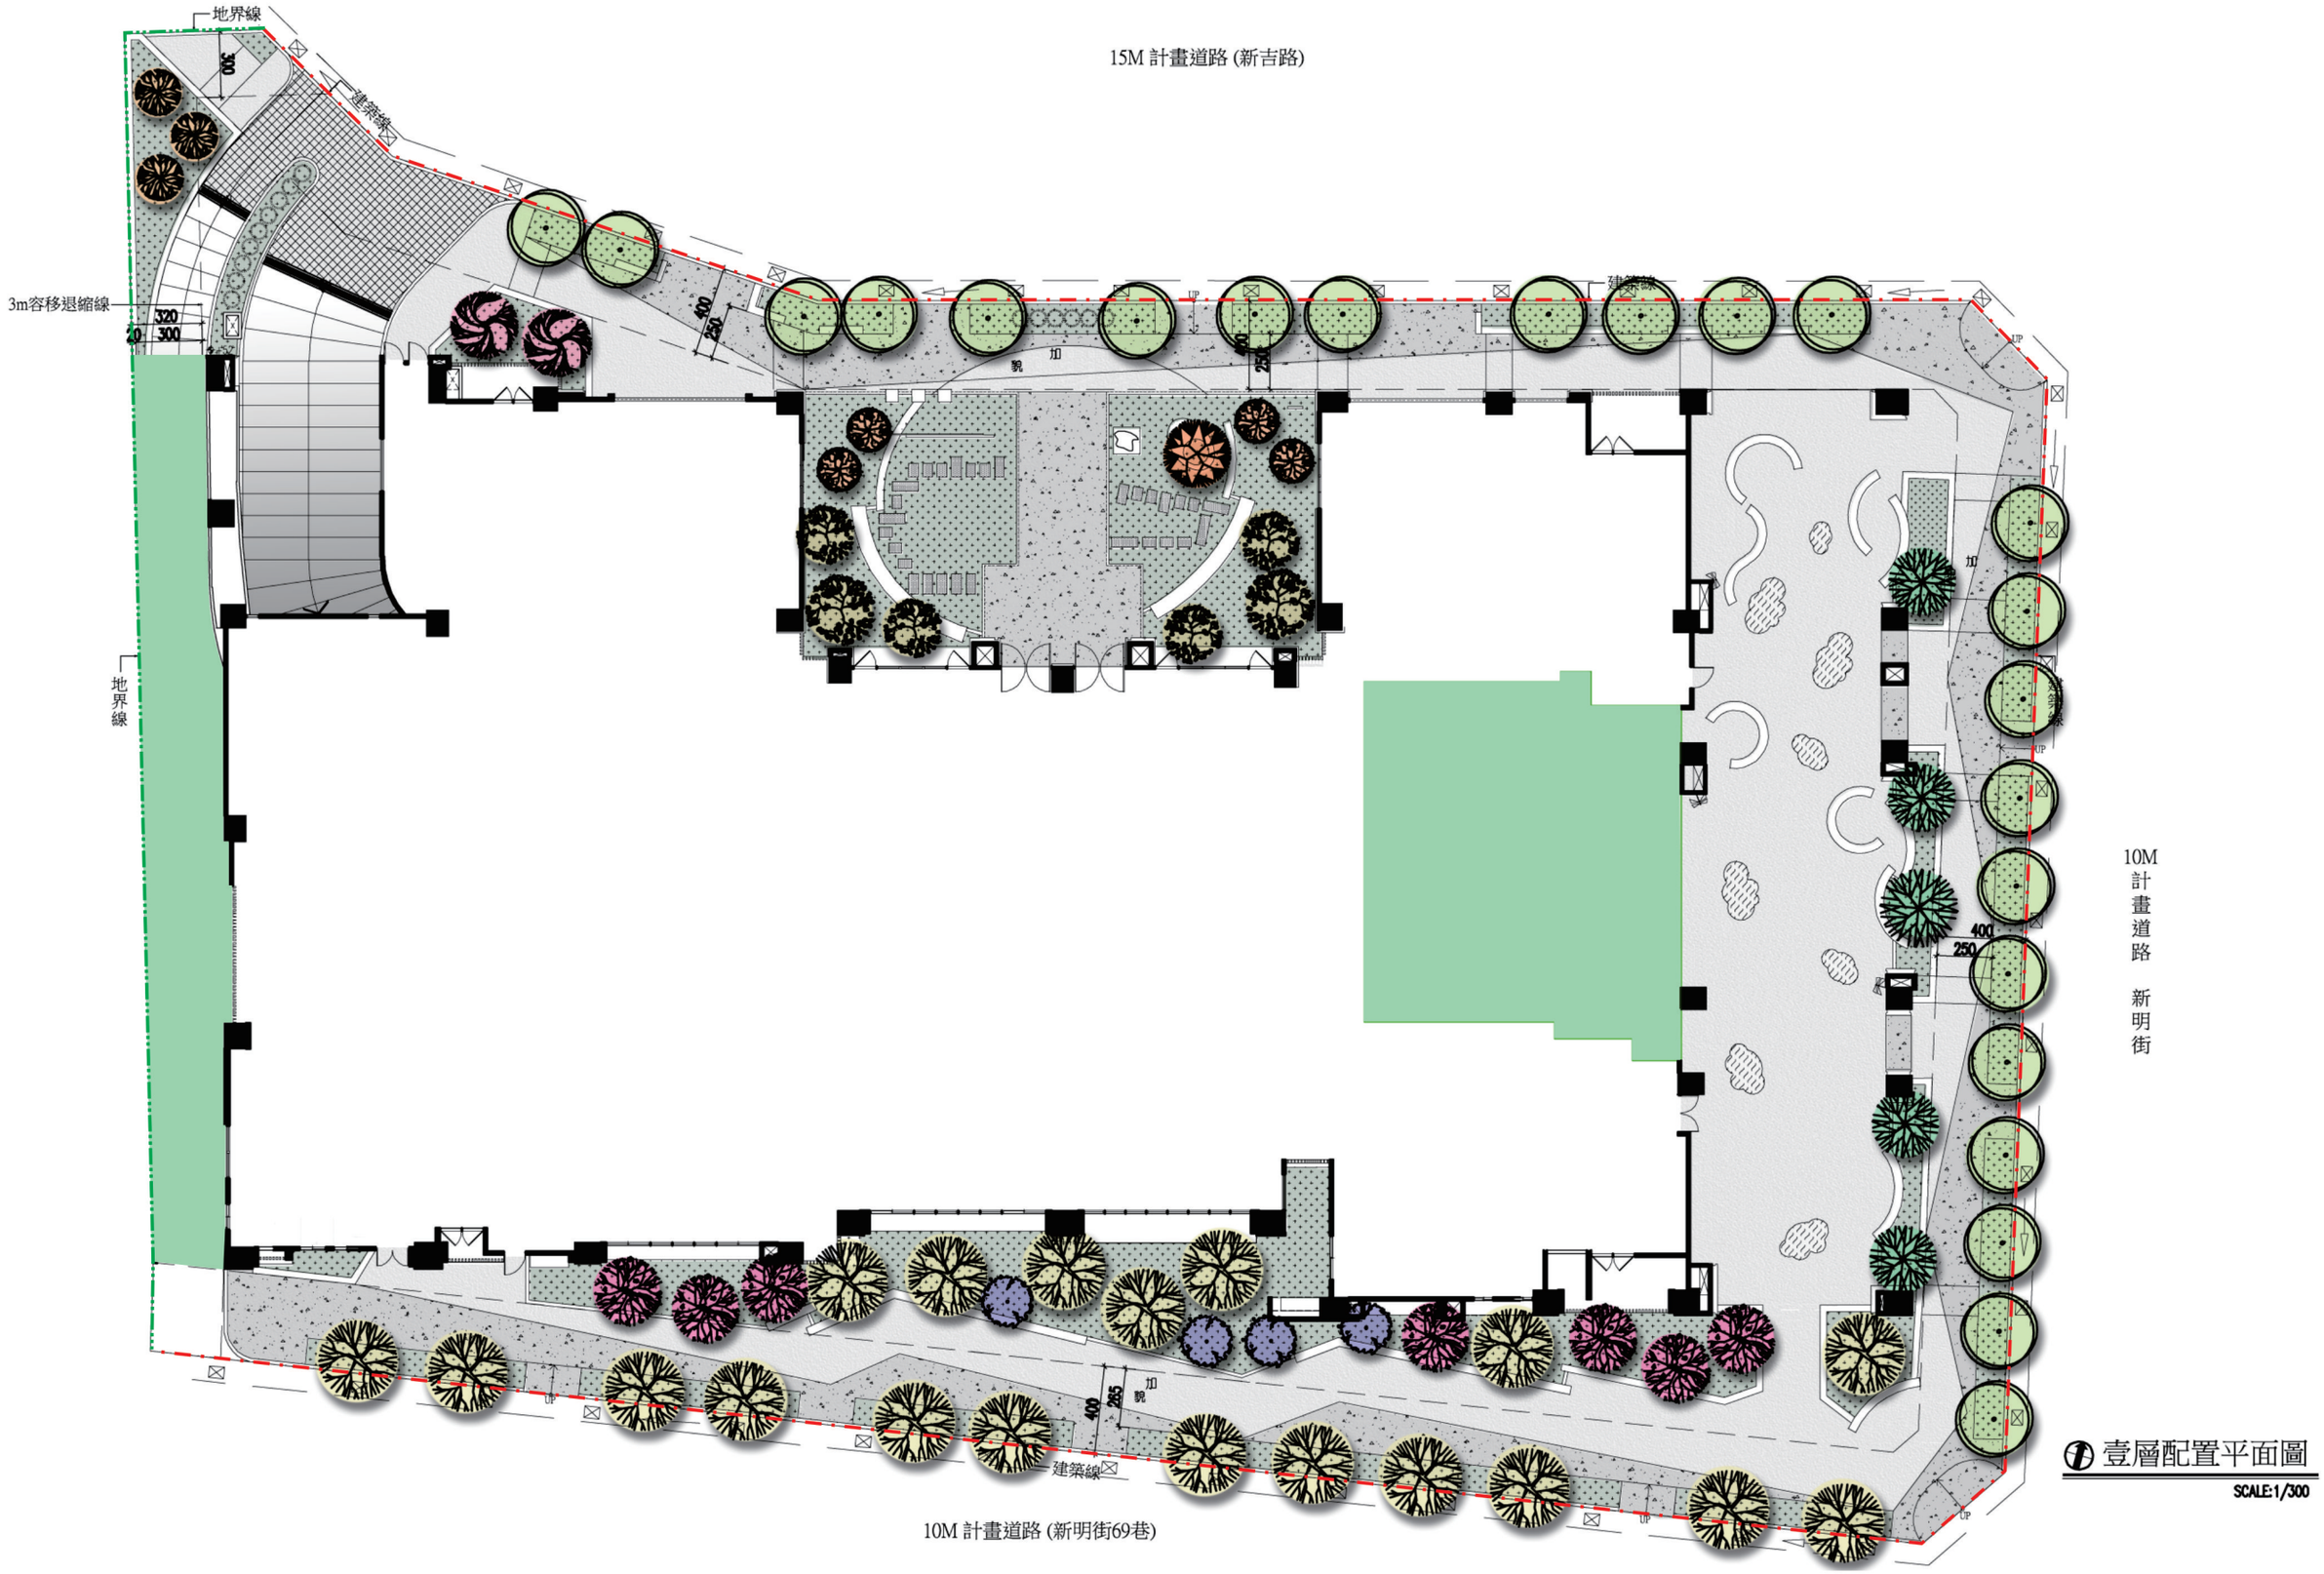


壹層配置平面圖

SCALE:1/300