
捌. 附 件

壹層景觀平面圖

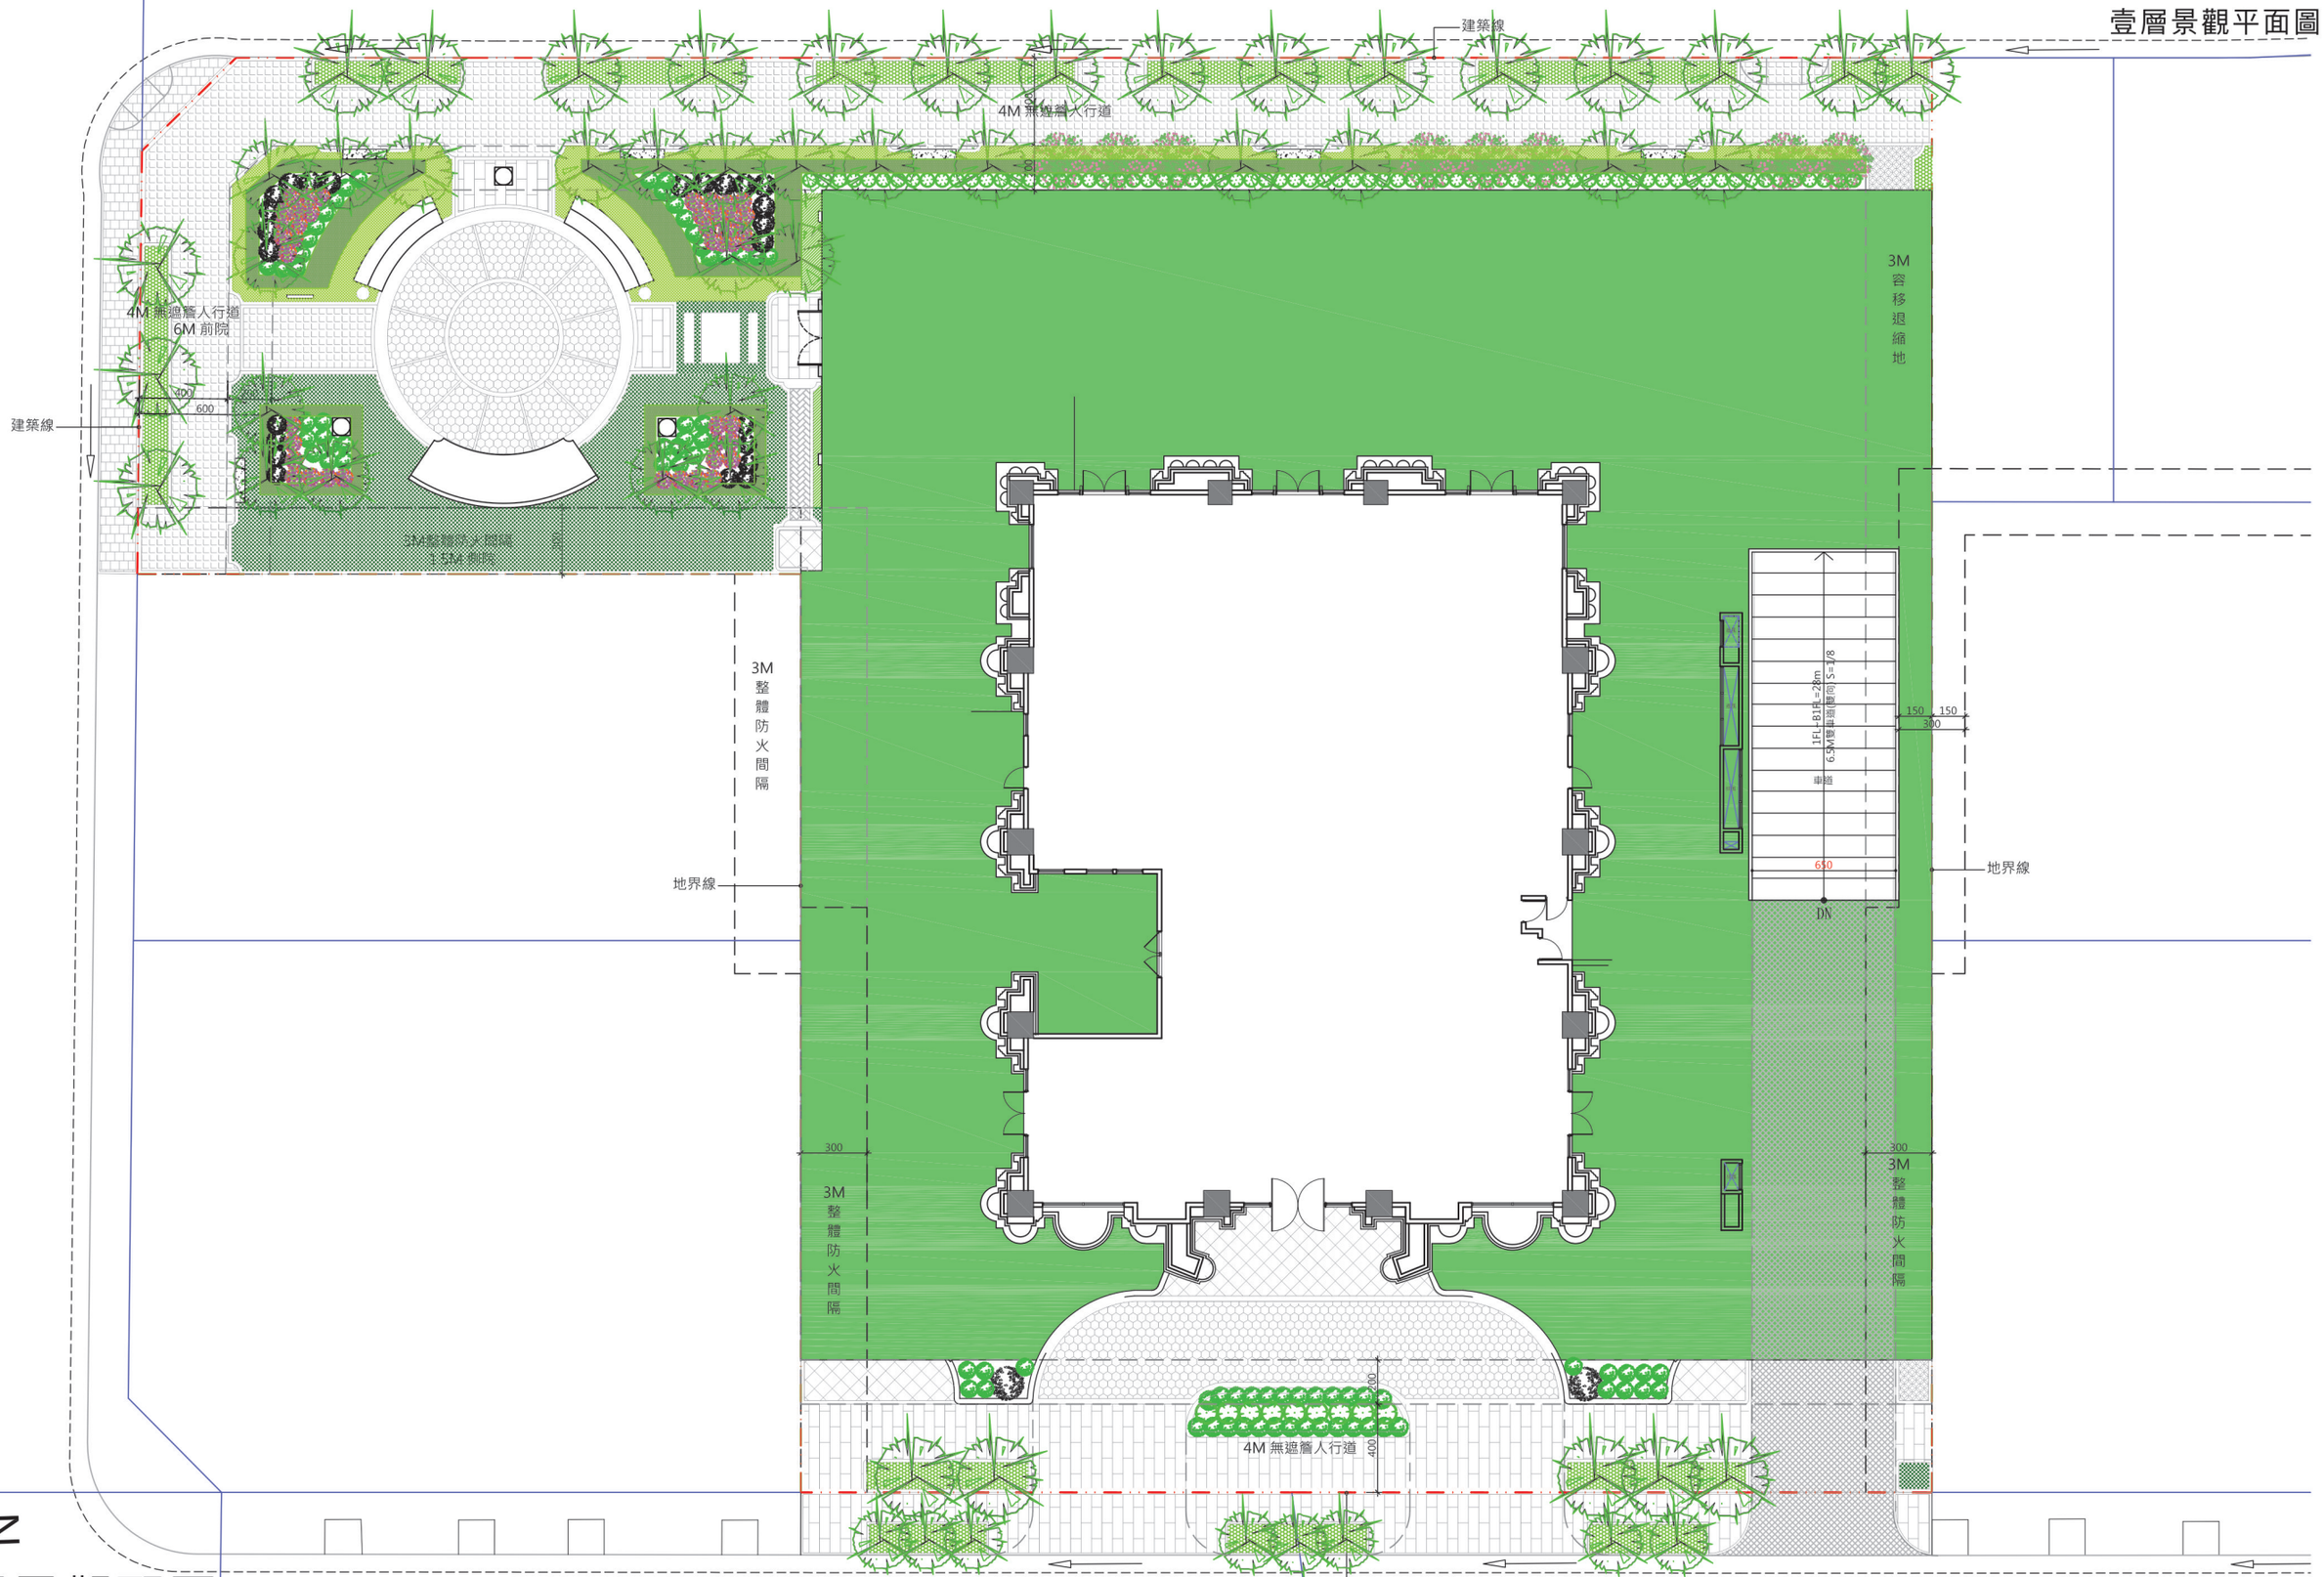

N

壹層景觀配置圖 SCALE:1/300