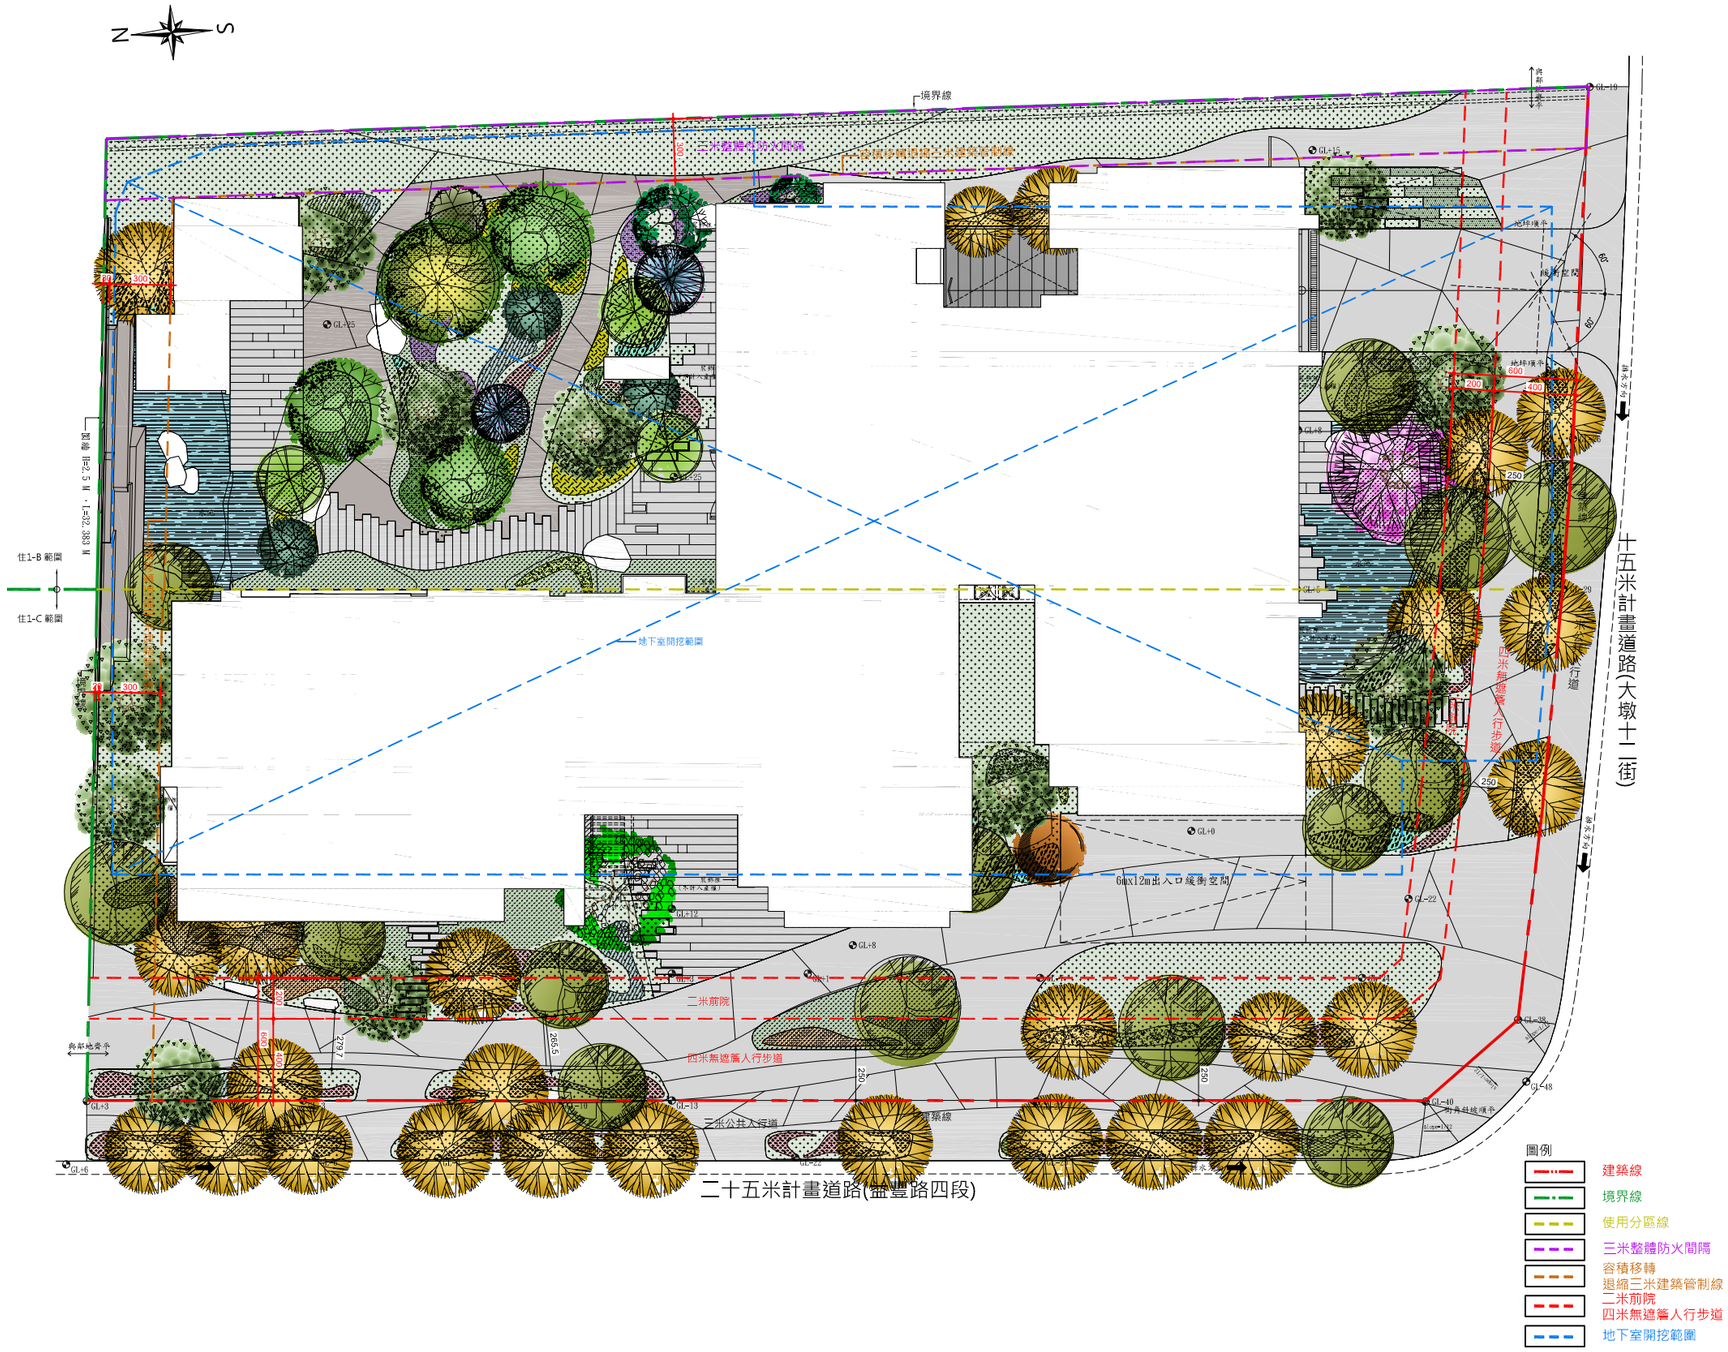

境界線
二十五米計畫道路(大墩十二街)
地下室開挖範圍
二米前院
四米無遮簷人行步道
三米公共人行道
建築線
二十五米計畫道路(豐豐路四段)
住1-B 範圍
住1-C 範圍
圖例
建築線
境界線
使用分區線
三米整體防火間隔
容積移轉
退縮三米建築管制線
二米前院
四米無遮簷人行步道
地下室開挖範圍