
肆. 資 訊 公 開

壹層景觀平面圖

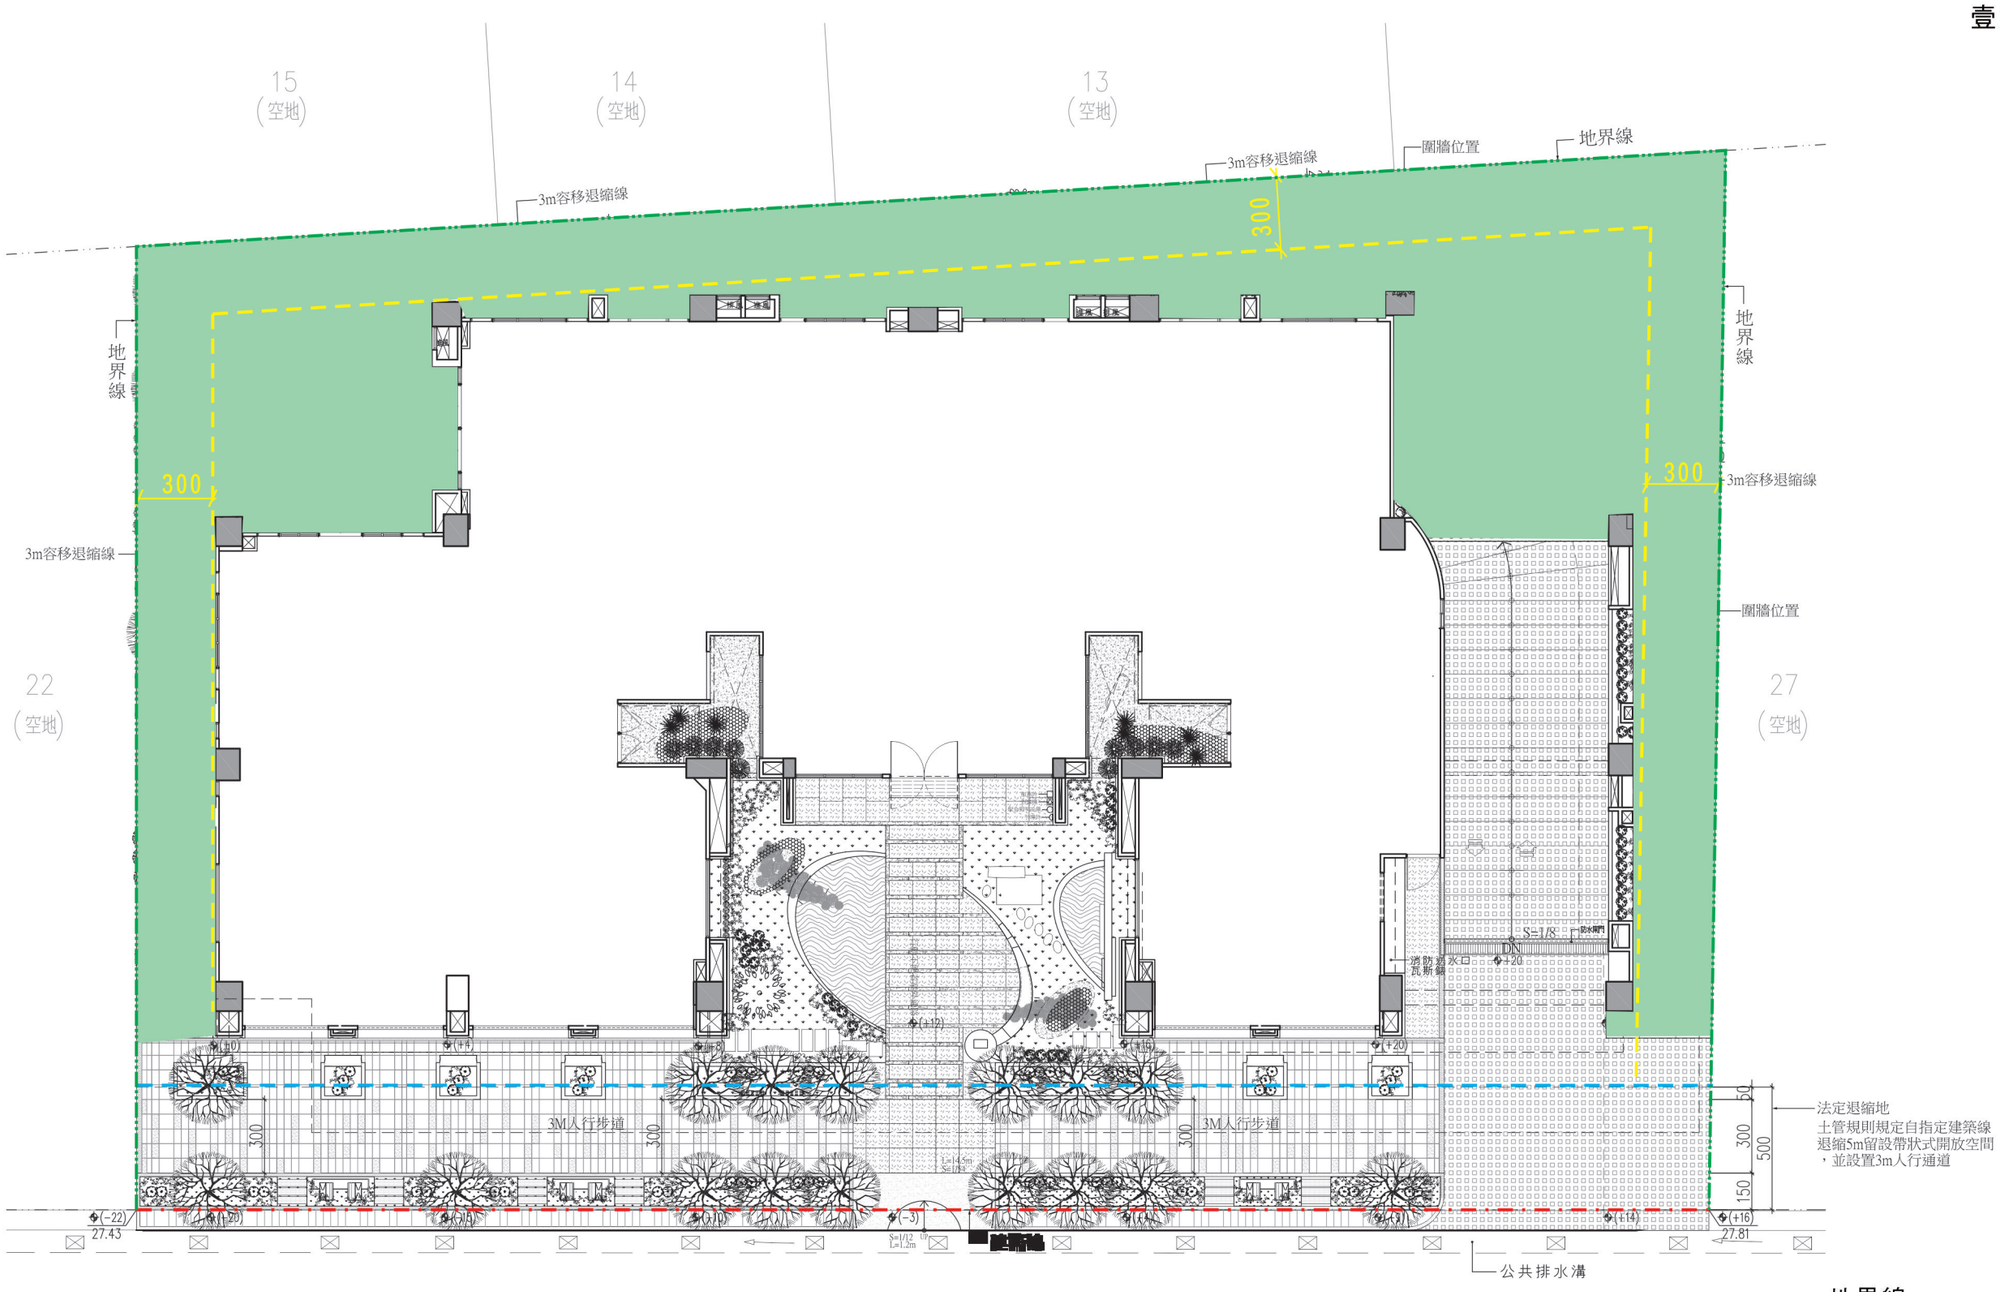

壹層景觀平面圖 SCALE:1/250