

A棟立面_資訊公開資料



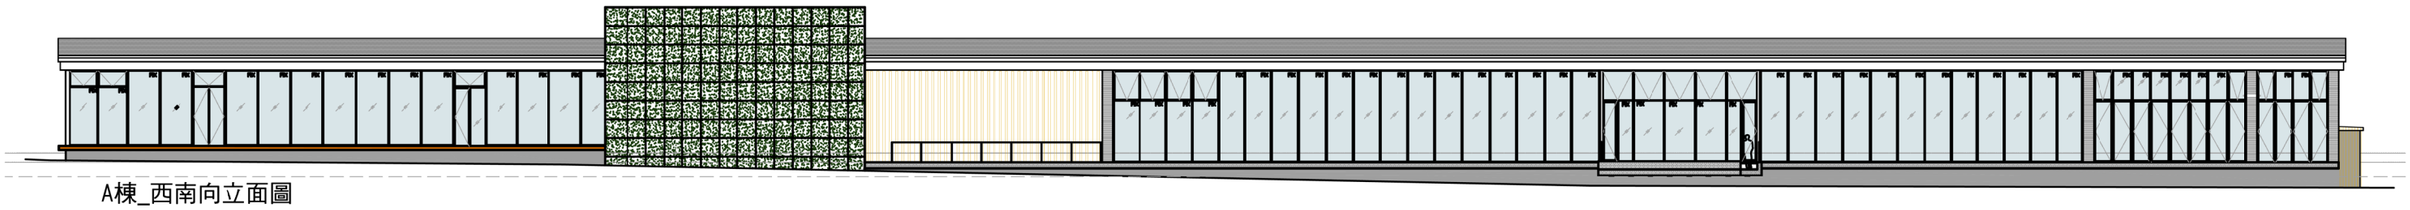

A棟_西南向立面圖




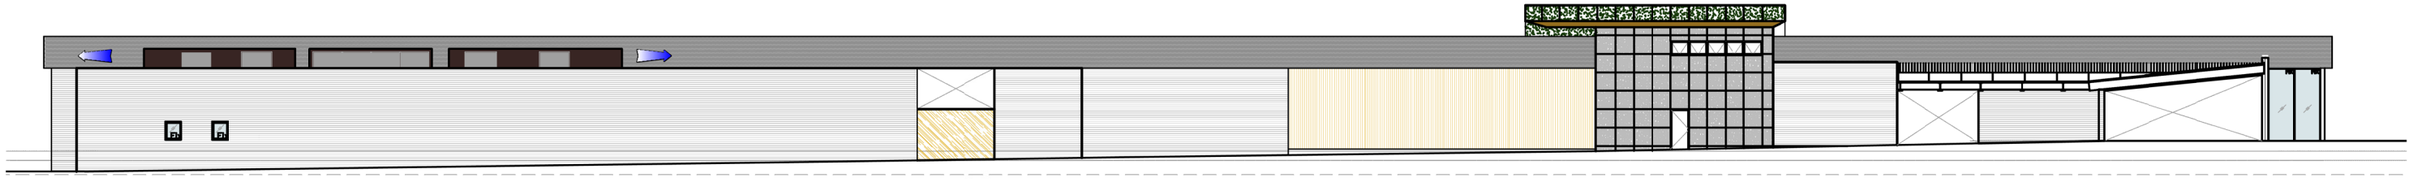

A棟_東北向立面圖





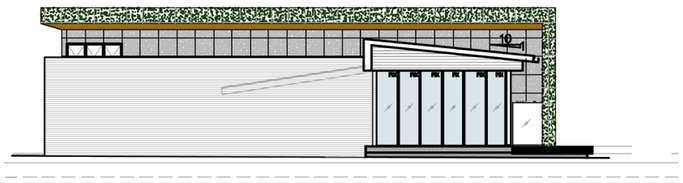



A棟_西北向立面圖




A棟_東南向立面圖


B棟_東南向立面_資訊公開資料

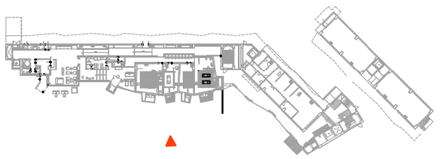

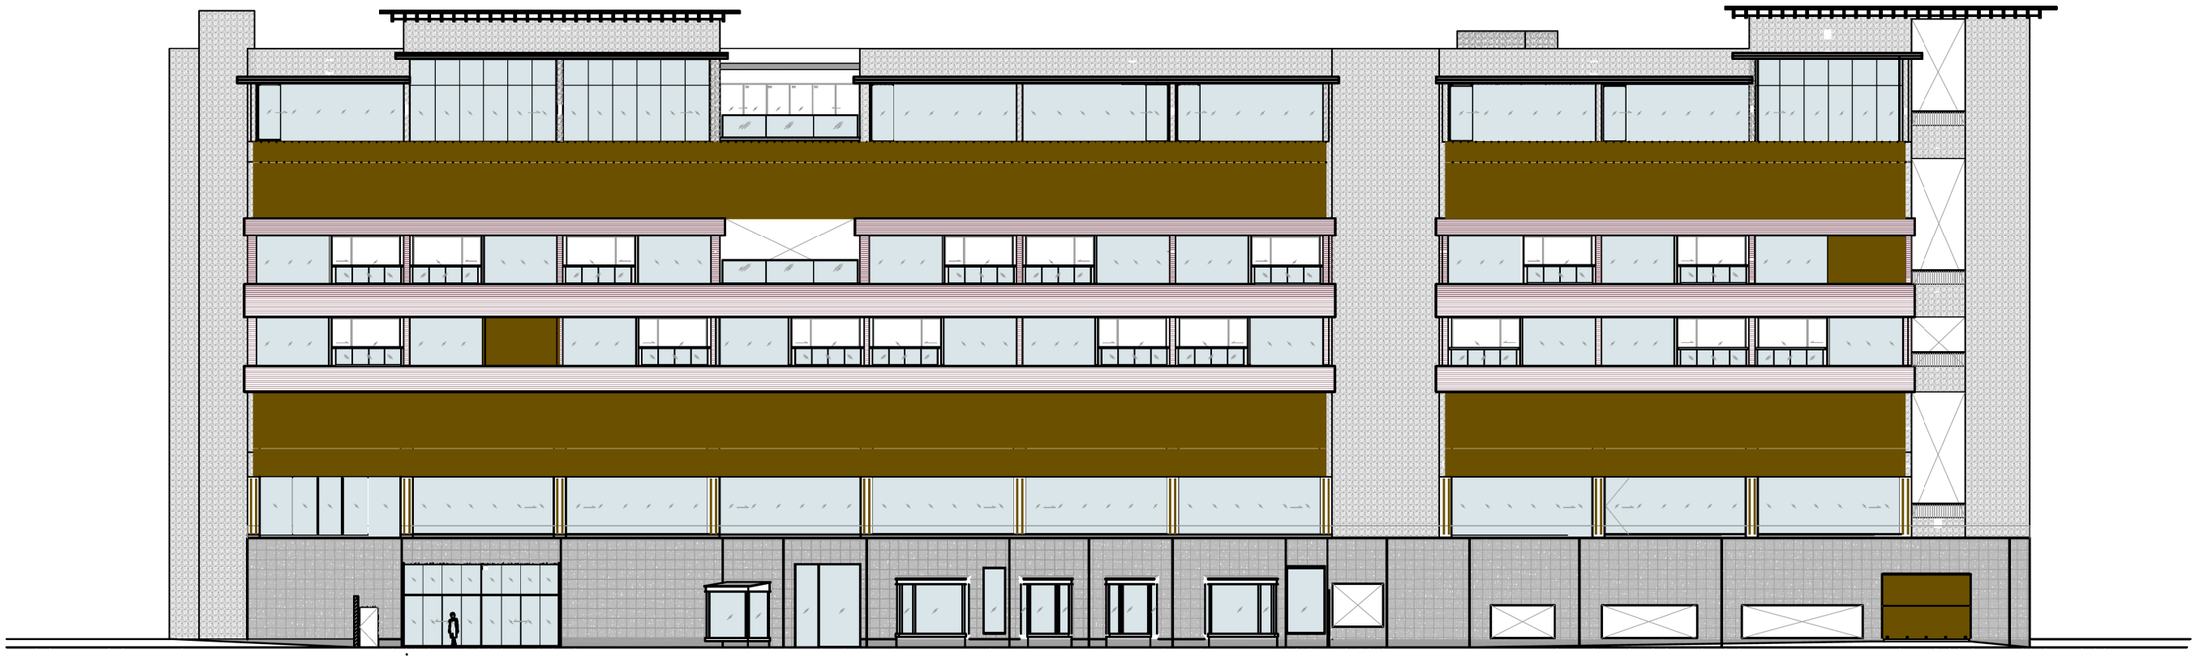


B棟_東南向立面圖

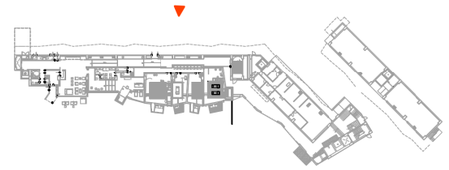

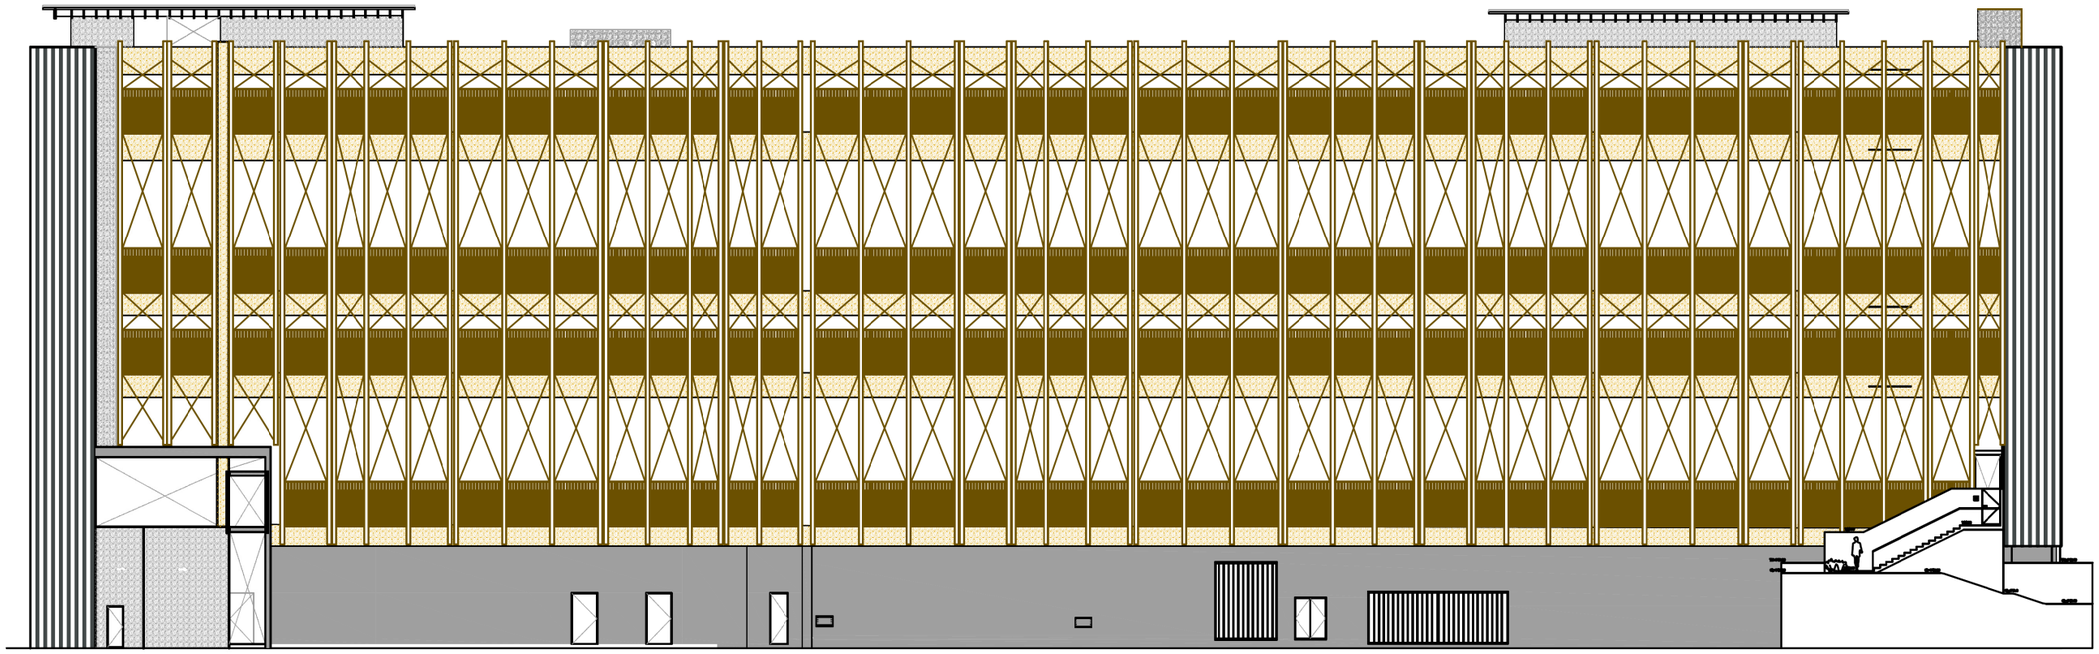


B棟_西北向立面圖


B棟_西南向立面、東向立面圖_資訊公開資料

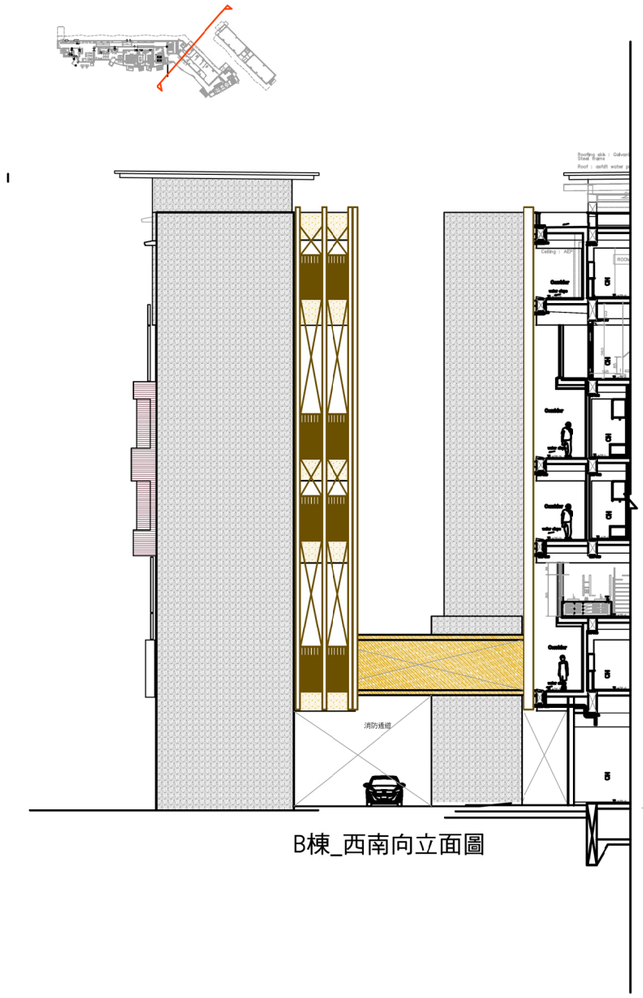

B棟_西南向立面圖

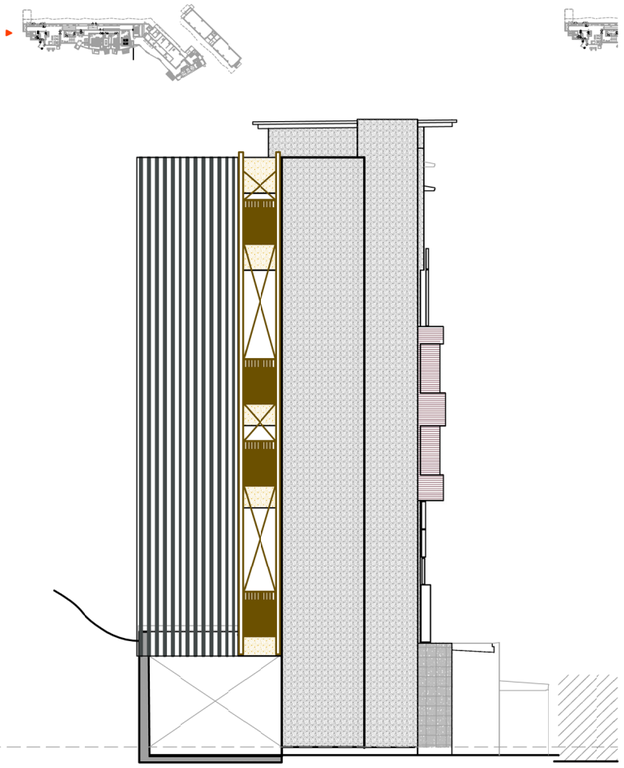


B棟_西南向立面圖

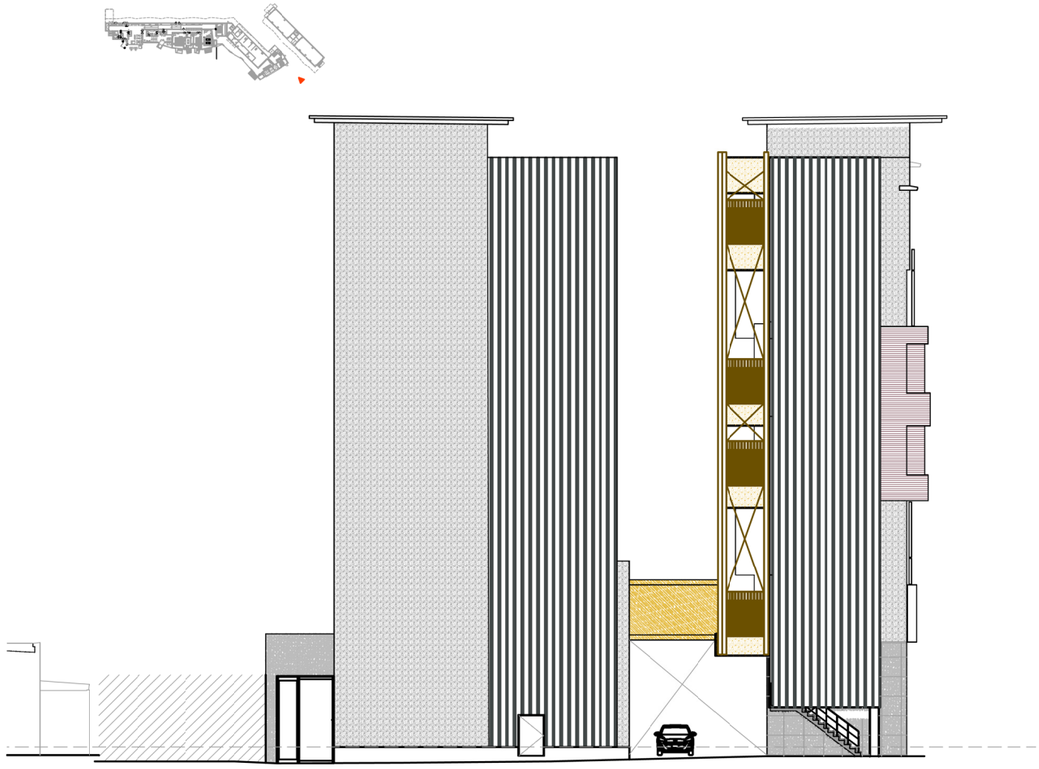


B棟_東向立面圖



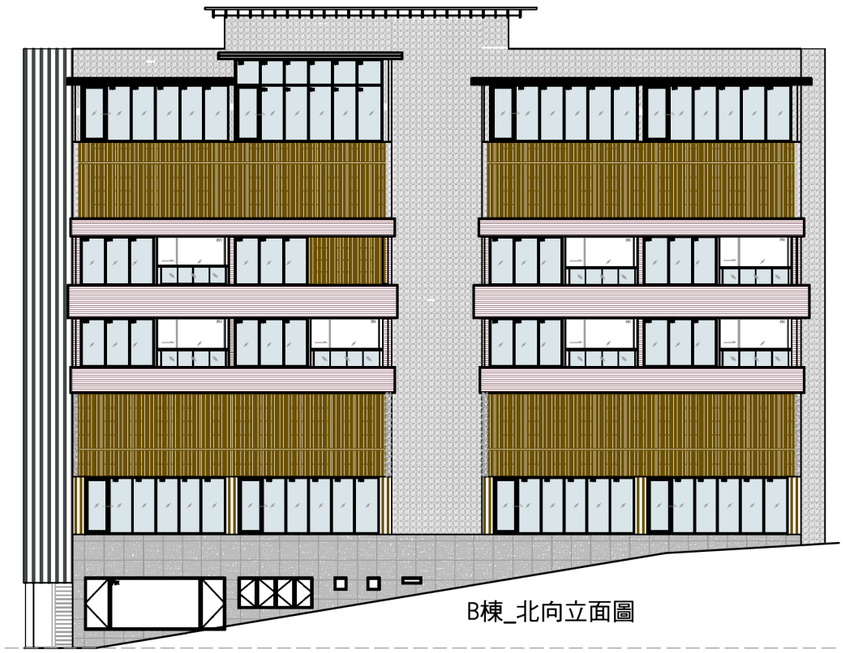


B棟_北向立面圖




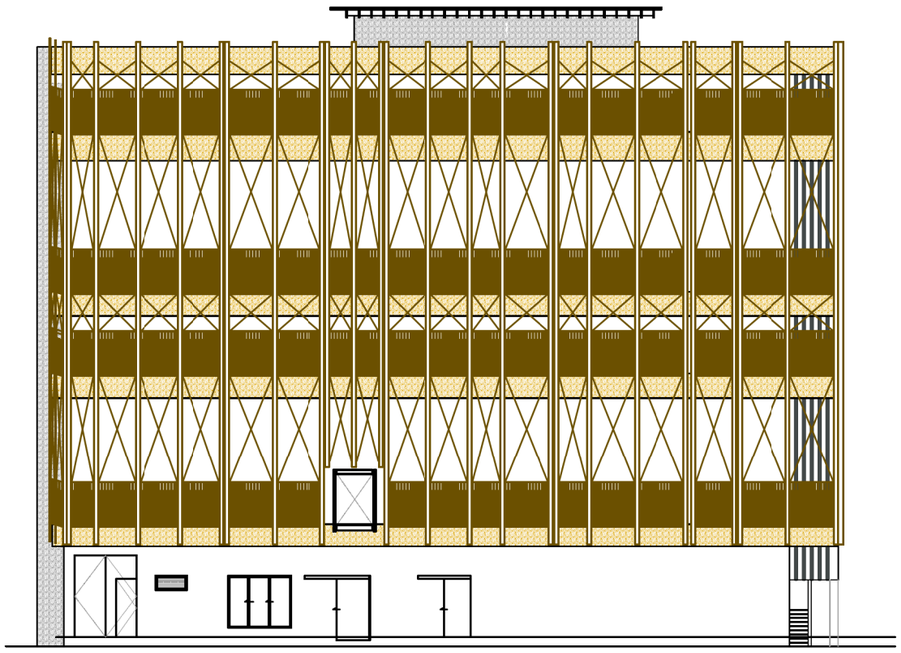


B棟_南向立面圖


C棟立面_資訊公開資料

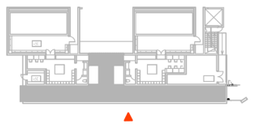

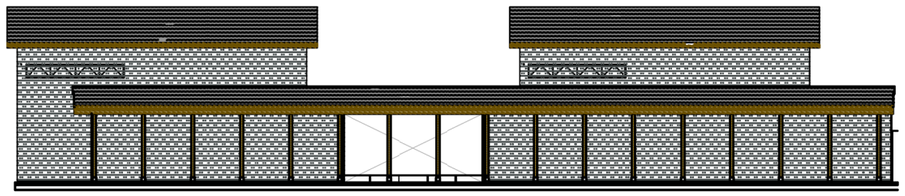



C棟_西向立面圖

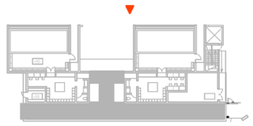

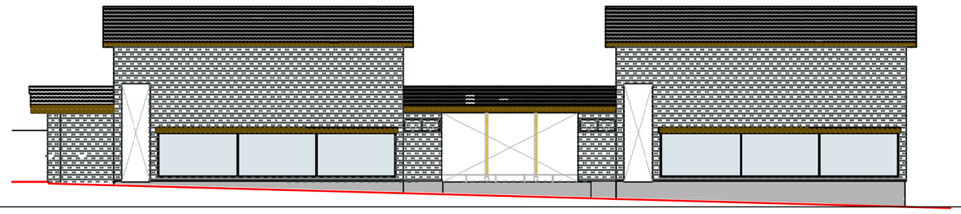



C棟_東向立面圖

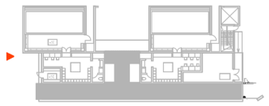

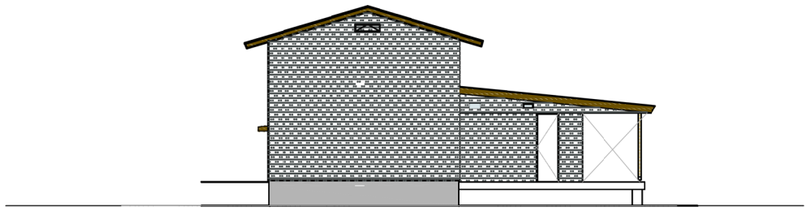

C棟_北向立面圖

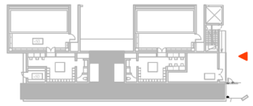

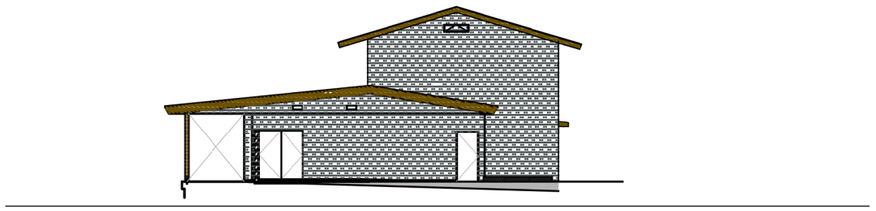

C棟_南向立面圖