
# ■ 資訊公開基本資料-壹層景觀平面圖

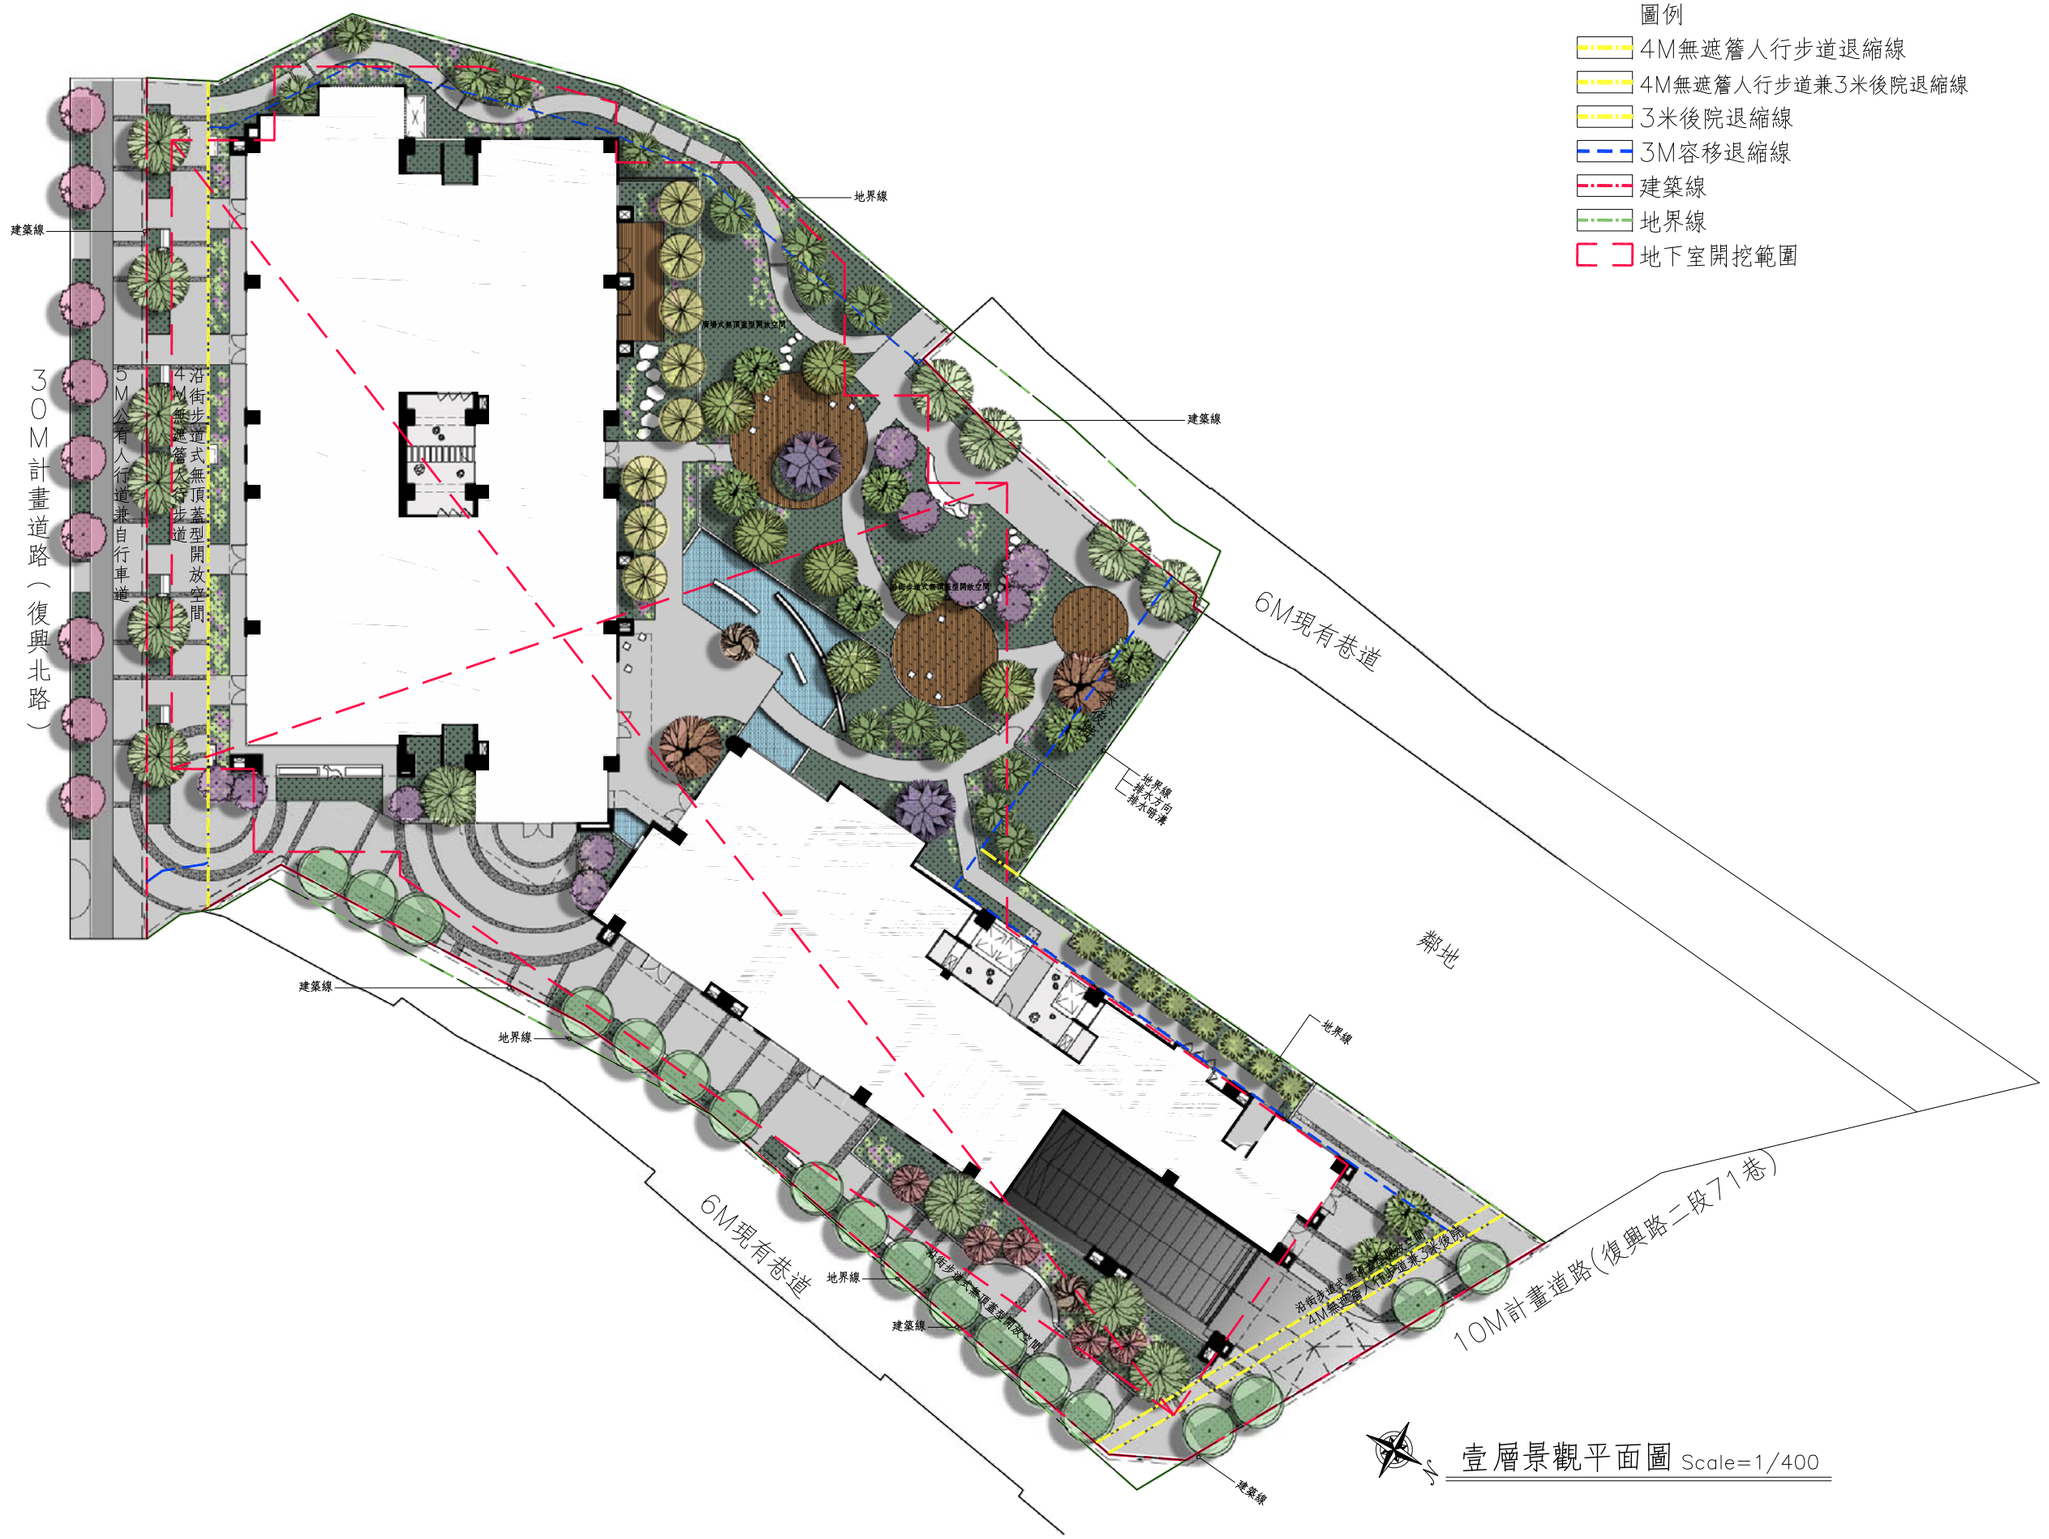


壹層景觀平面圖 Scale=1/400