
地上一層景觀平面圖

圖例

- 建築線
- 地界線
- 騎樓範圍
- 2.5M人行道退縮線
- 地下室開挖範圍
- 1.5M整體性防火間隔

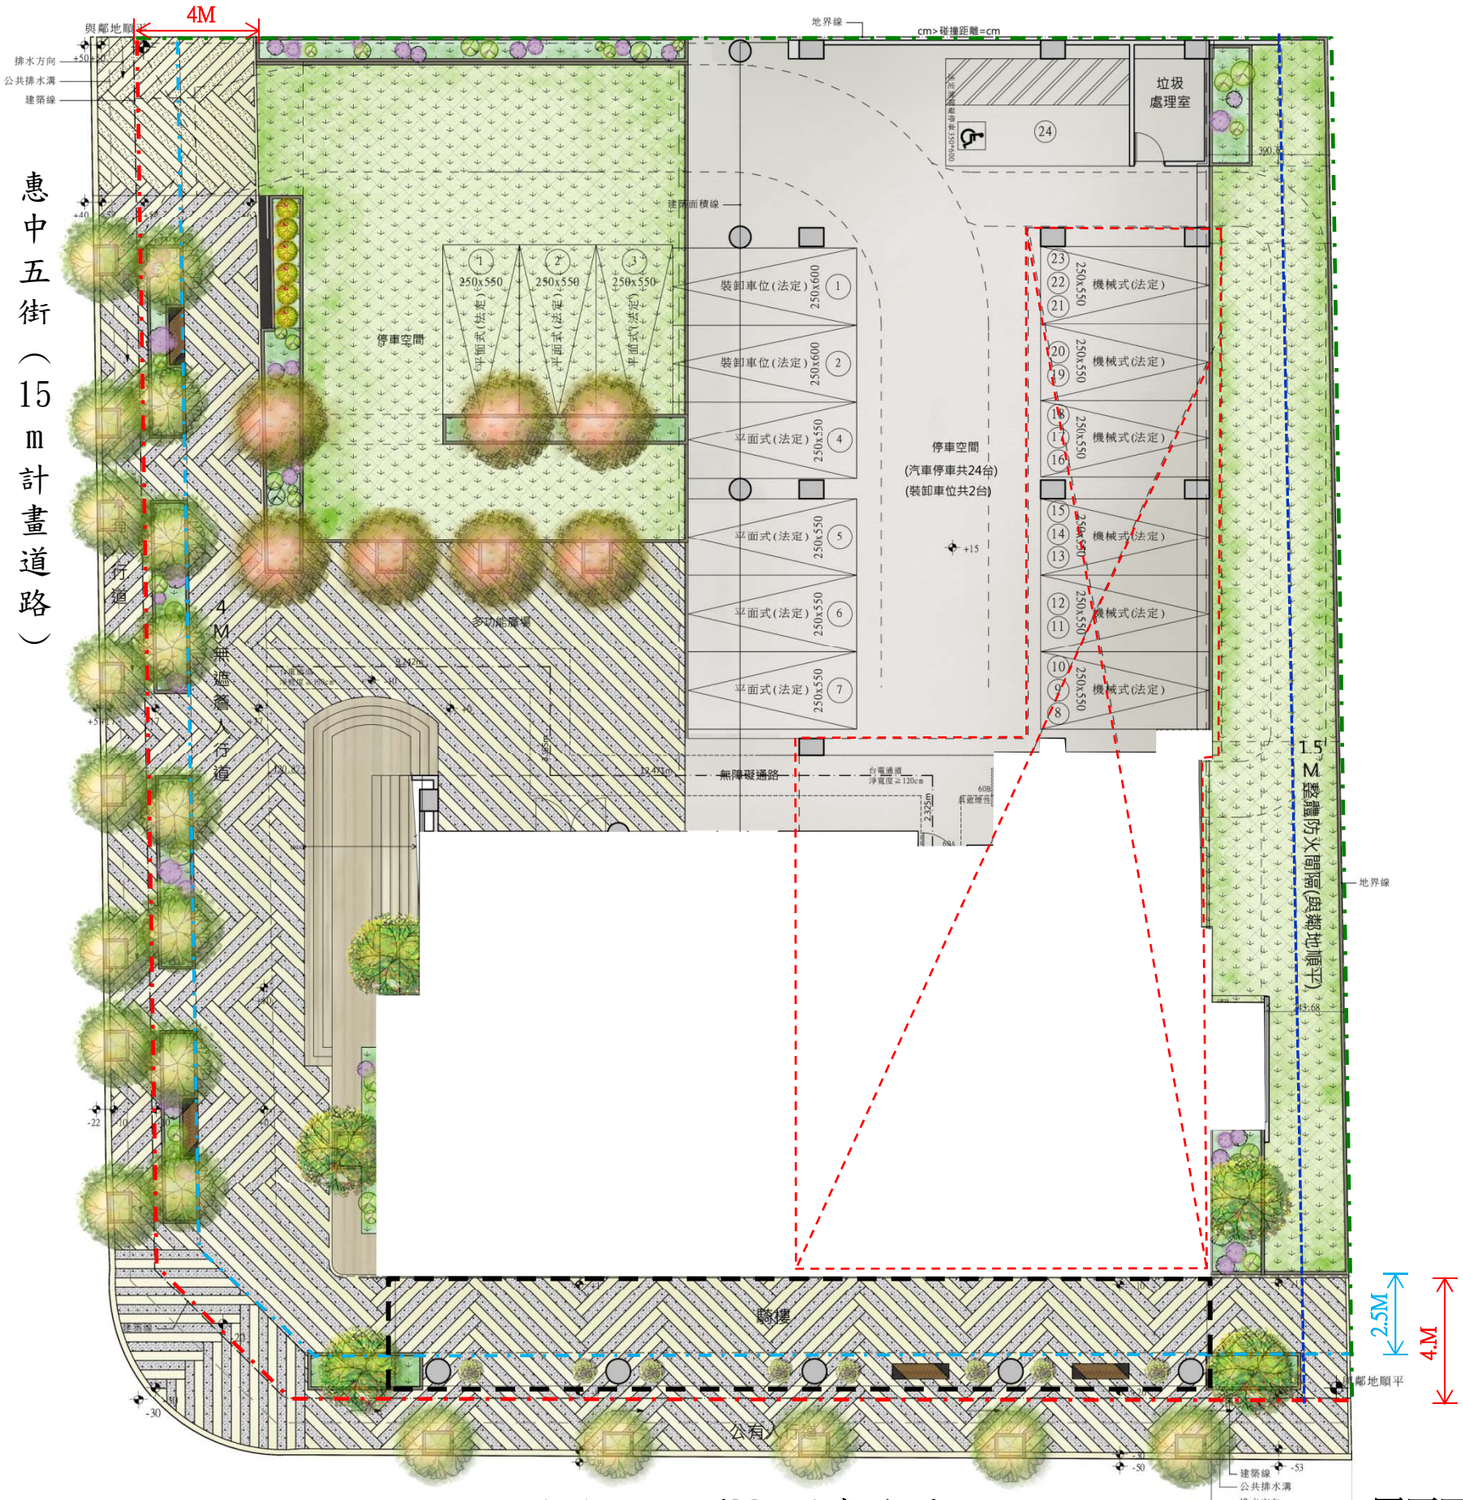

市政北二路 (20m計畫道路)

一層平面圖 1/200