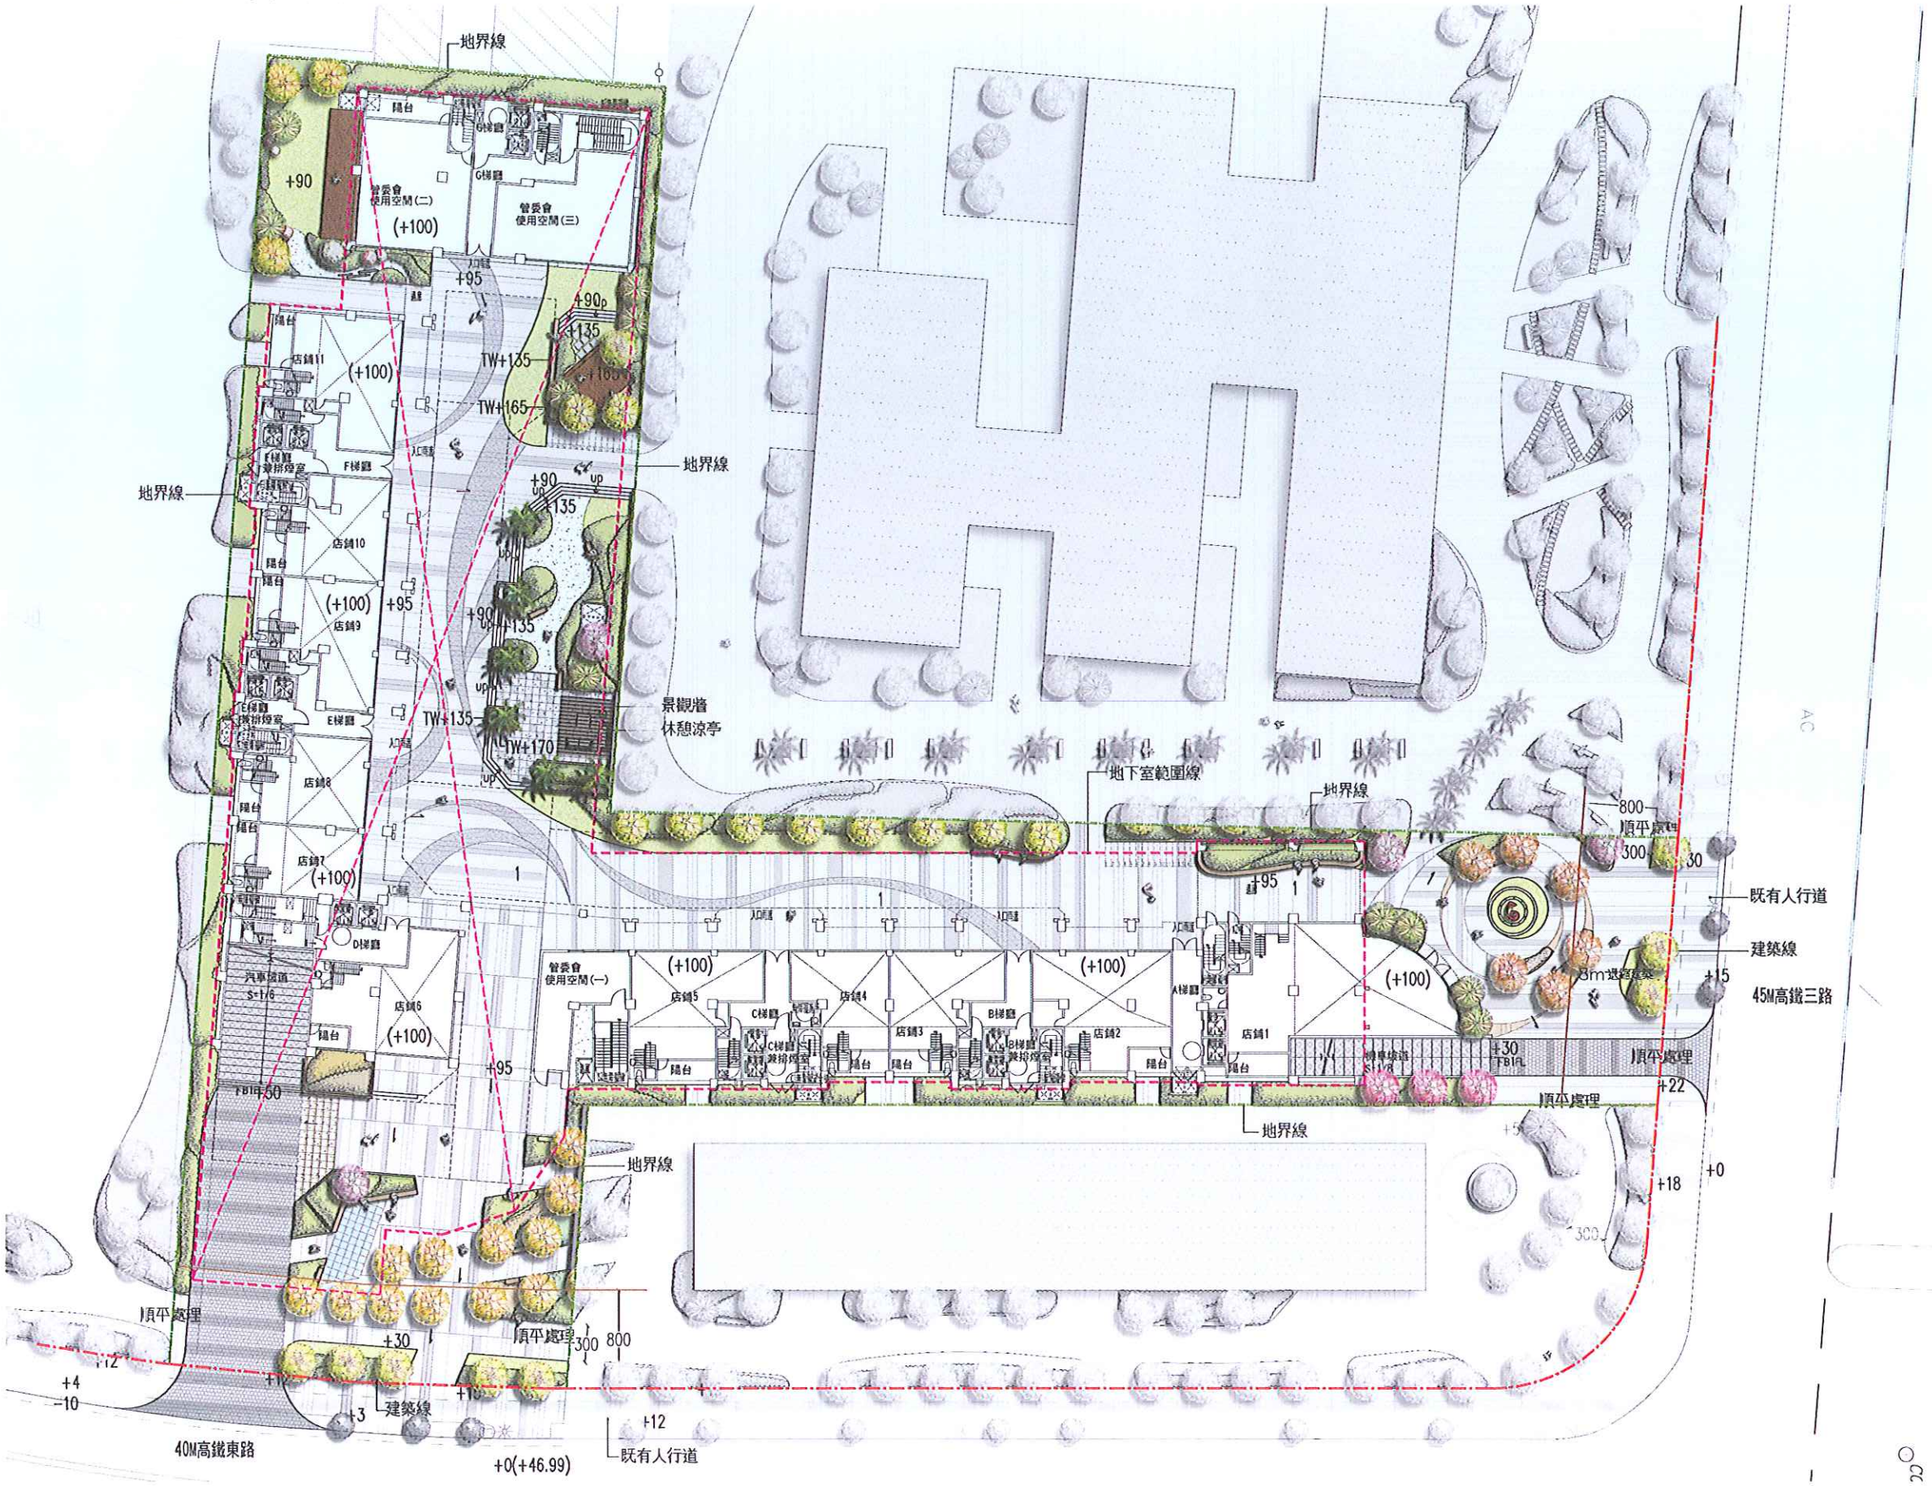
7-7 一層景觀平面圖


地界線
隔台
G梯廳
+90
管委會
使用空間(二)
(+100)
管委會
使用空間(三)
+95
+90
+135
TW+135
TW+165
店鋪11
(+100)
F梯廳
兼排煙室
E梯廳
兼排煙室
店鋪10
(+100)
+95
店鋪9
+90
+135
景觀牆
休憩涼亭
TW+135
TW+170
店鋪8
店鋪7
(+100)
D梯廳
汽車坡道
S=1/6
店鋪6
(+100)
FB1F-50
+95
管委會
使用空間(一)
(+100)
店鋪5
C梯廳
兼排煙室
店鋪4
店鋪3
B梯廳
兼排煙室
(+100)
店鋪2
A梯廳
店鋪1
(+100)
地下室範圍線
地界線
+95
800
順平處理
300
30
既有人行道
建築線
8m退縮建築
+15
45M高鐵三路
+30
FB1F
順平處理
+22
+18
+0
300
地界線
地界線
順平處理
+30
順平處理
300
800
+12
+4
-10
+10
+3
建築線
+10
+12
既有人行道
40M高鐵東路
+0(+46.99)
AC
圖例:
建築線
地界線
8m退縮建築(土管規定)
地下室開挖範圍線
SCALE:1/500