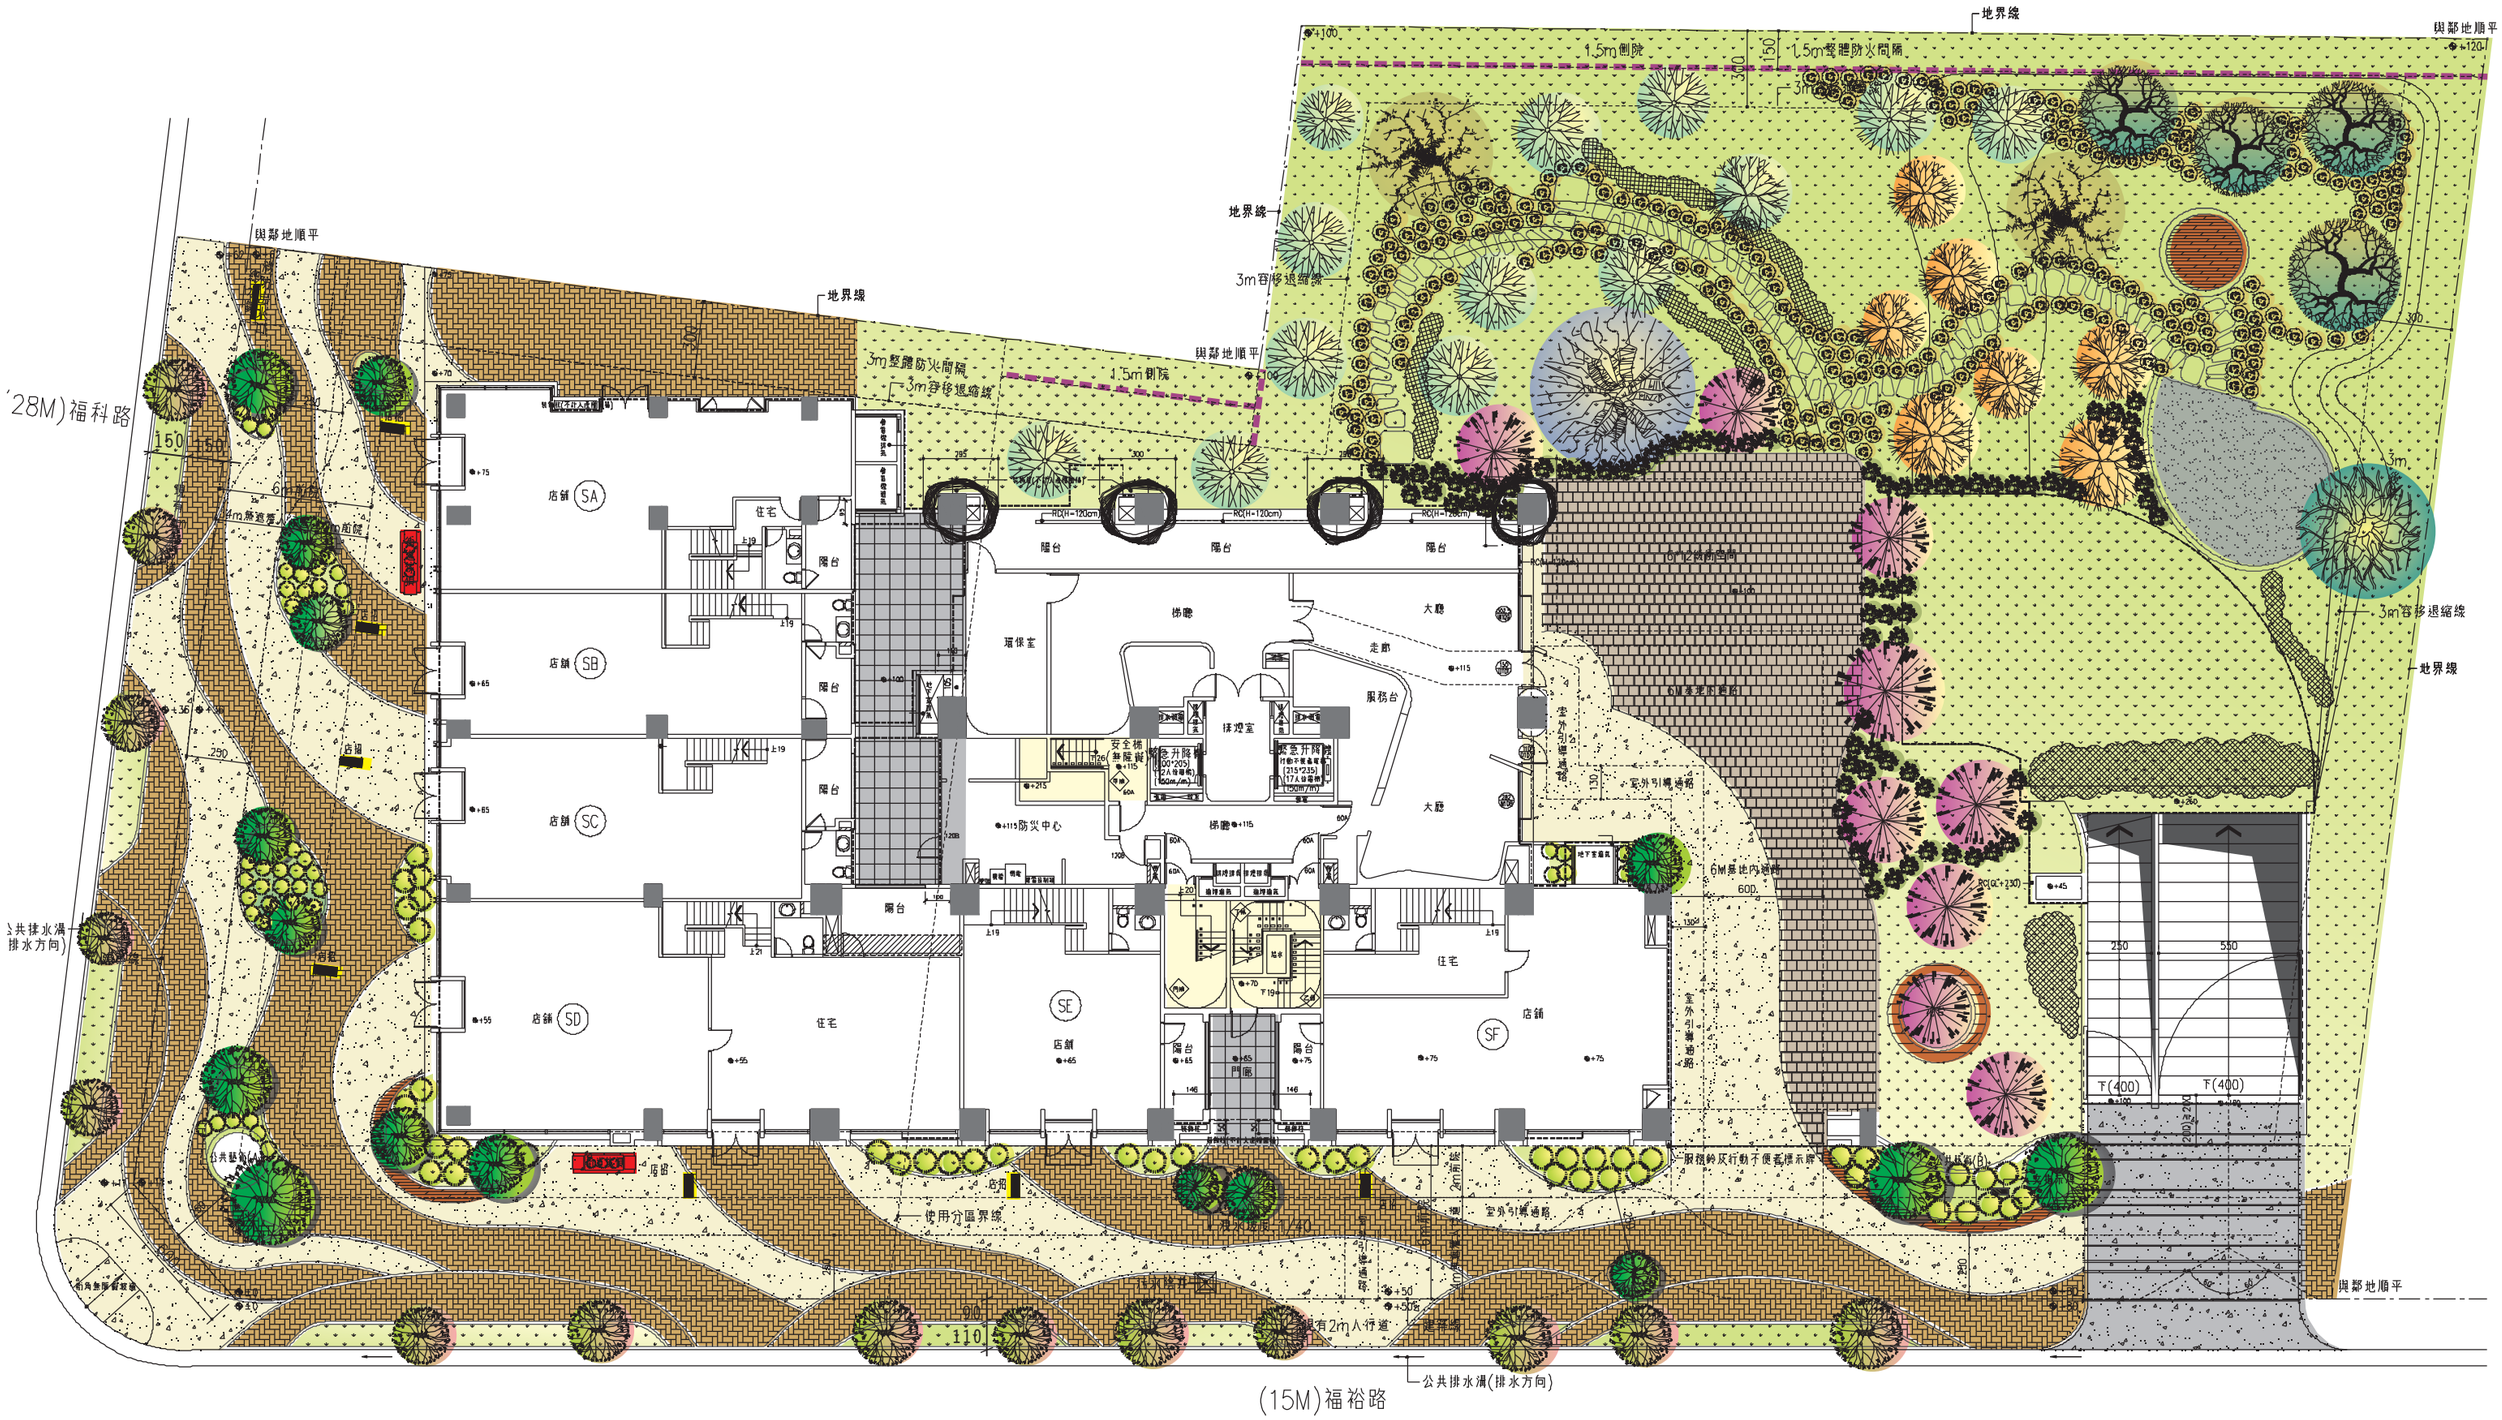
一層景觀平面圖


地界線
與鄰地順平
1.5m側院
1.5m整體防火間隔
3m容移退縮線
3m
(28M)福科路
15'
15'
6m無遮蓋
騎樓
店鋪
店面
店鋪 SA
店鋪 SB
店鋪 SC
店鋪 SD
店鋪 SE
店鋪 SF
住宅
陽台
RC(H=120cm)
門廳
貓保室
梯廳
大廳
走廊
服務台
樣燈室
安全梯
無障礙
緊急升降機
(90*205)
(2人自管理)
60cm/sec
緊急升降機
(215*235)
(17人自管理)
150cm/sec
防災中心
梯廳 +115
