
玖. 附 件

資訊公開配置平面圖

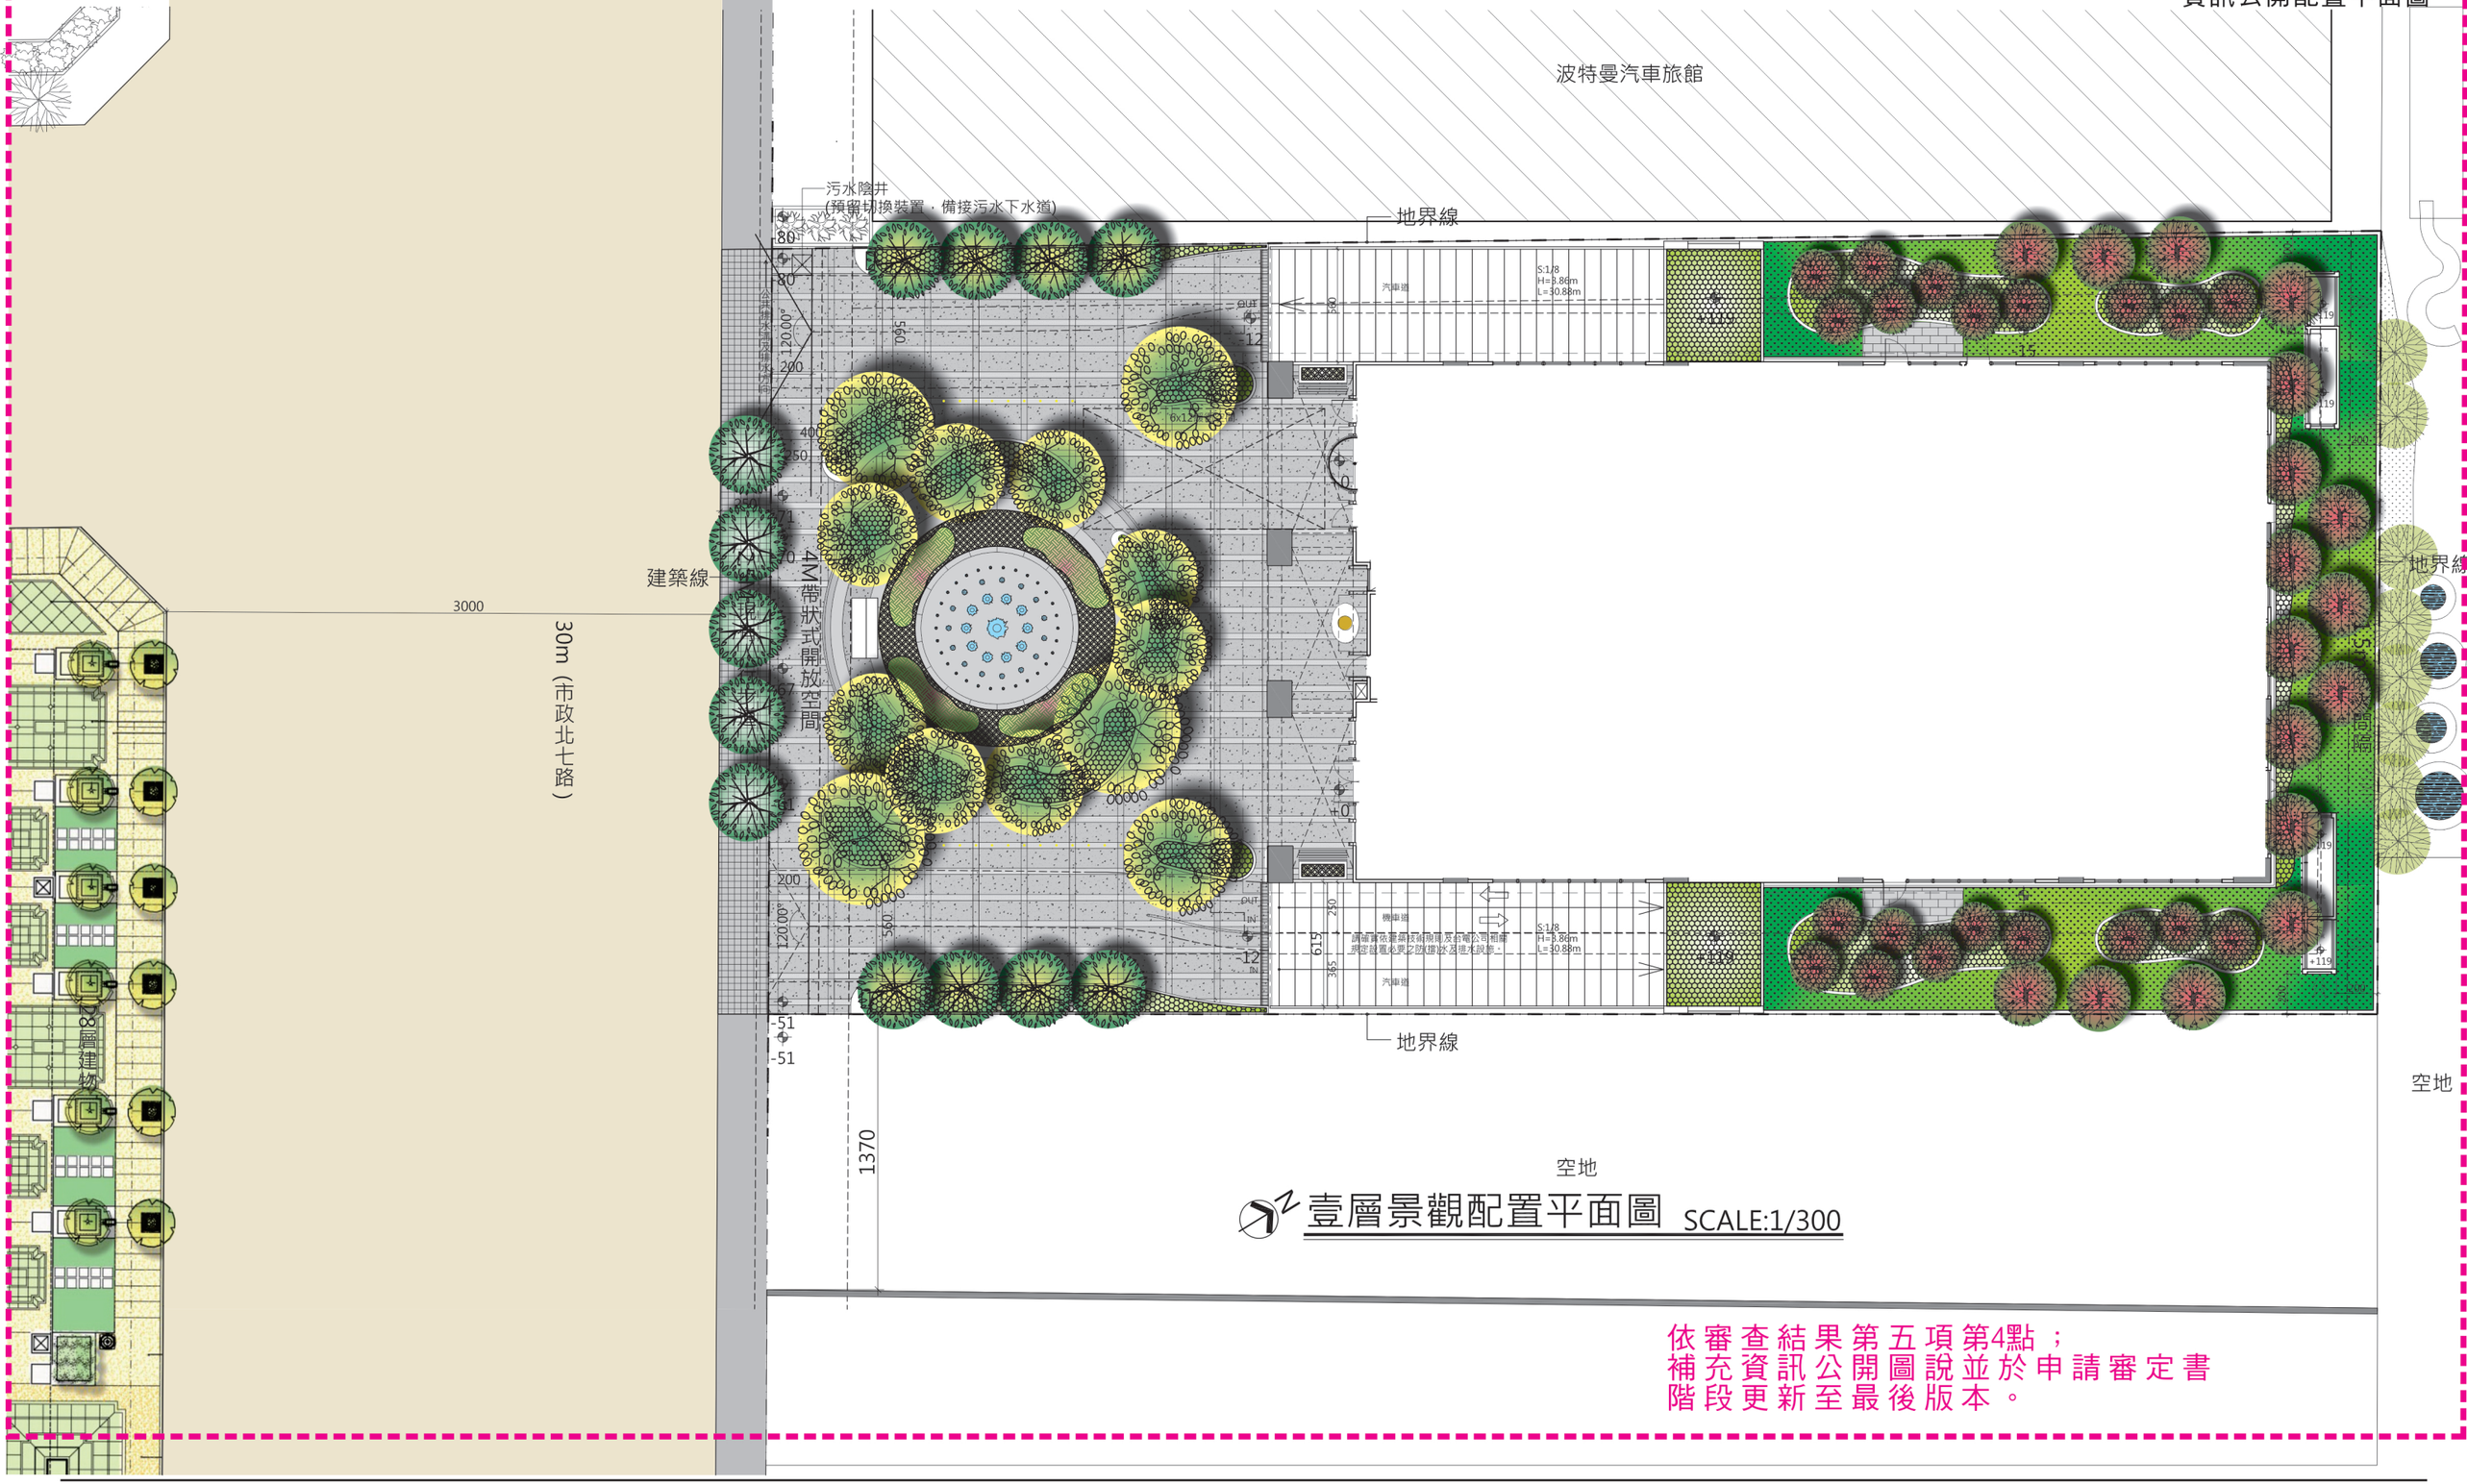

壹層景觀配置平面圖 SCALE:1/300

依審查結果第五項第4點；
補充資訊公開圖說並於申請審定書
階段更新至最後版本。