
第七章、附件

7-5　都市設計審議案件相關資訊公開上網

7-5.2　壹樓景觀平面圖與量體透視圖

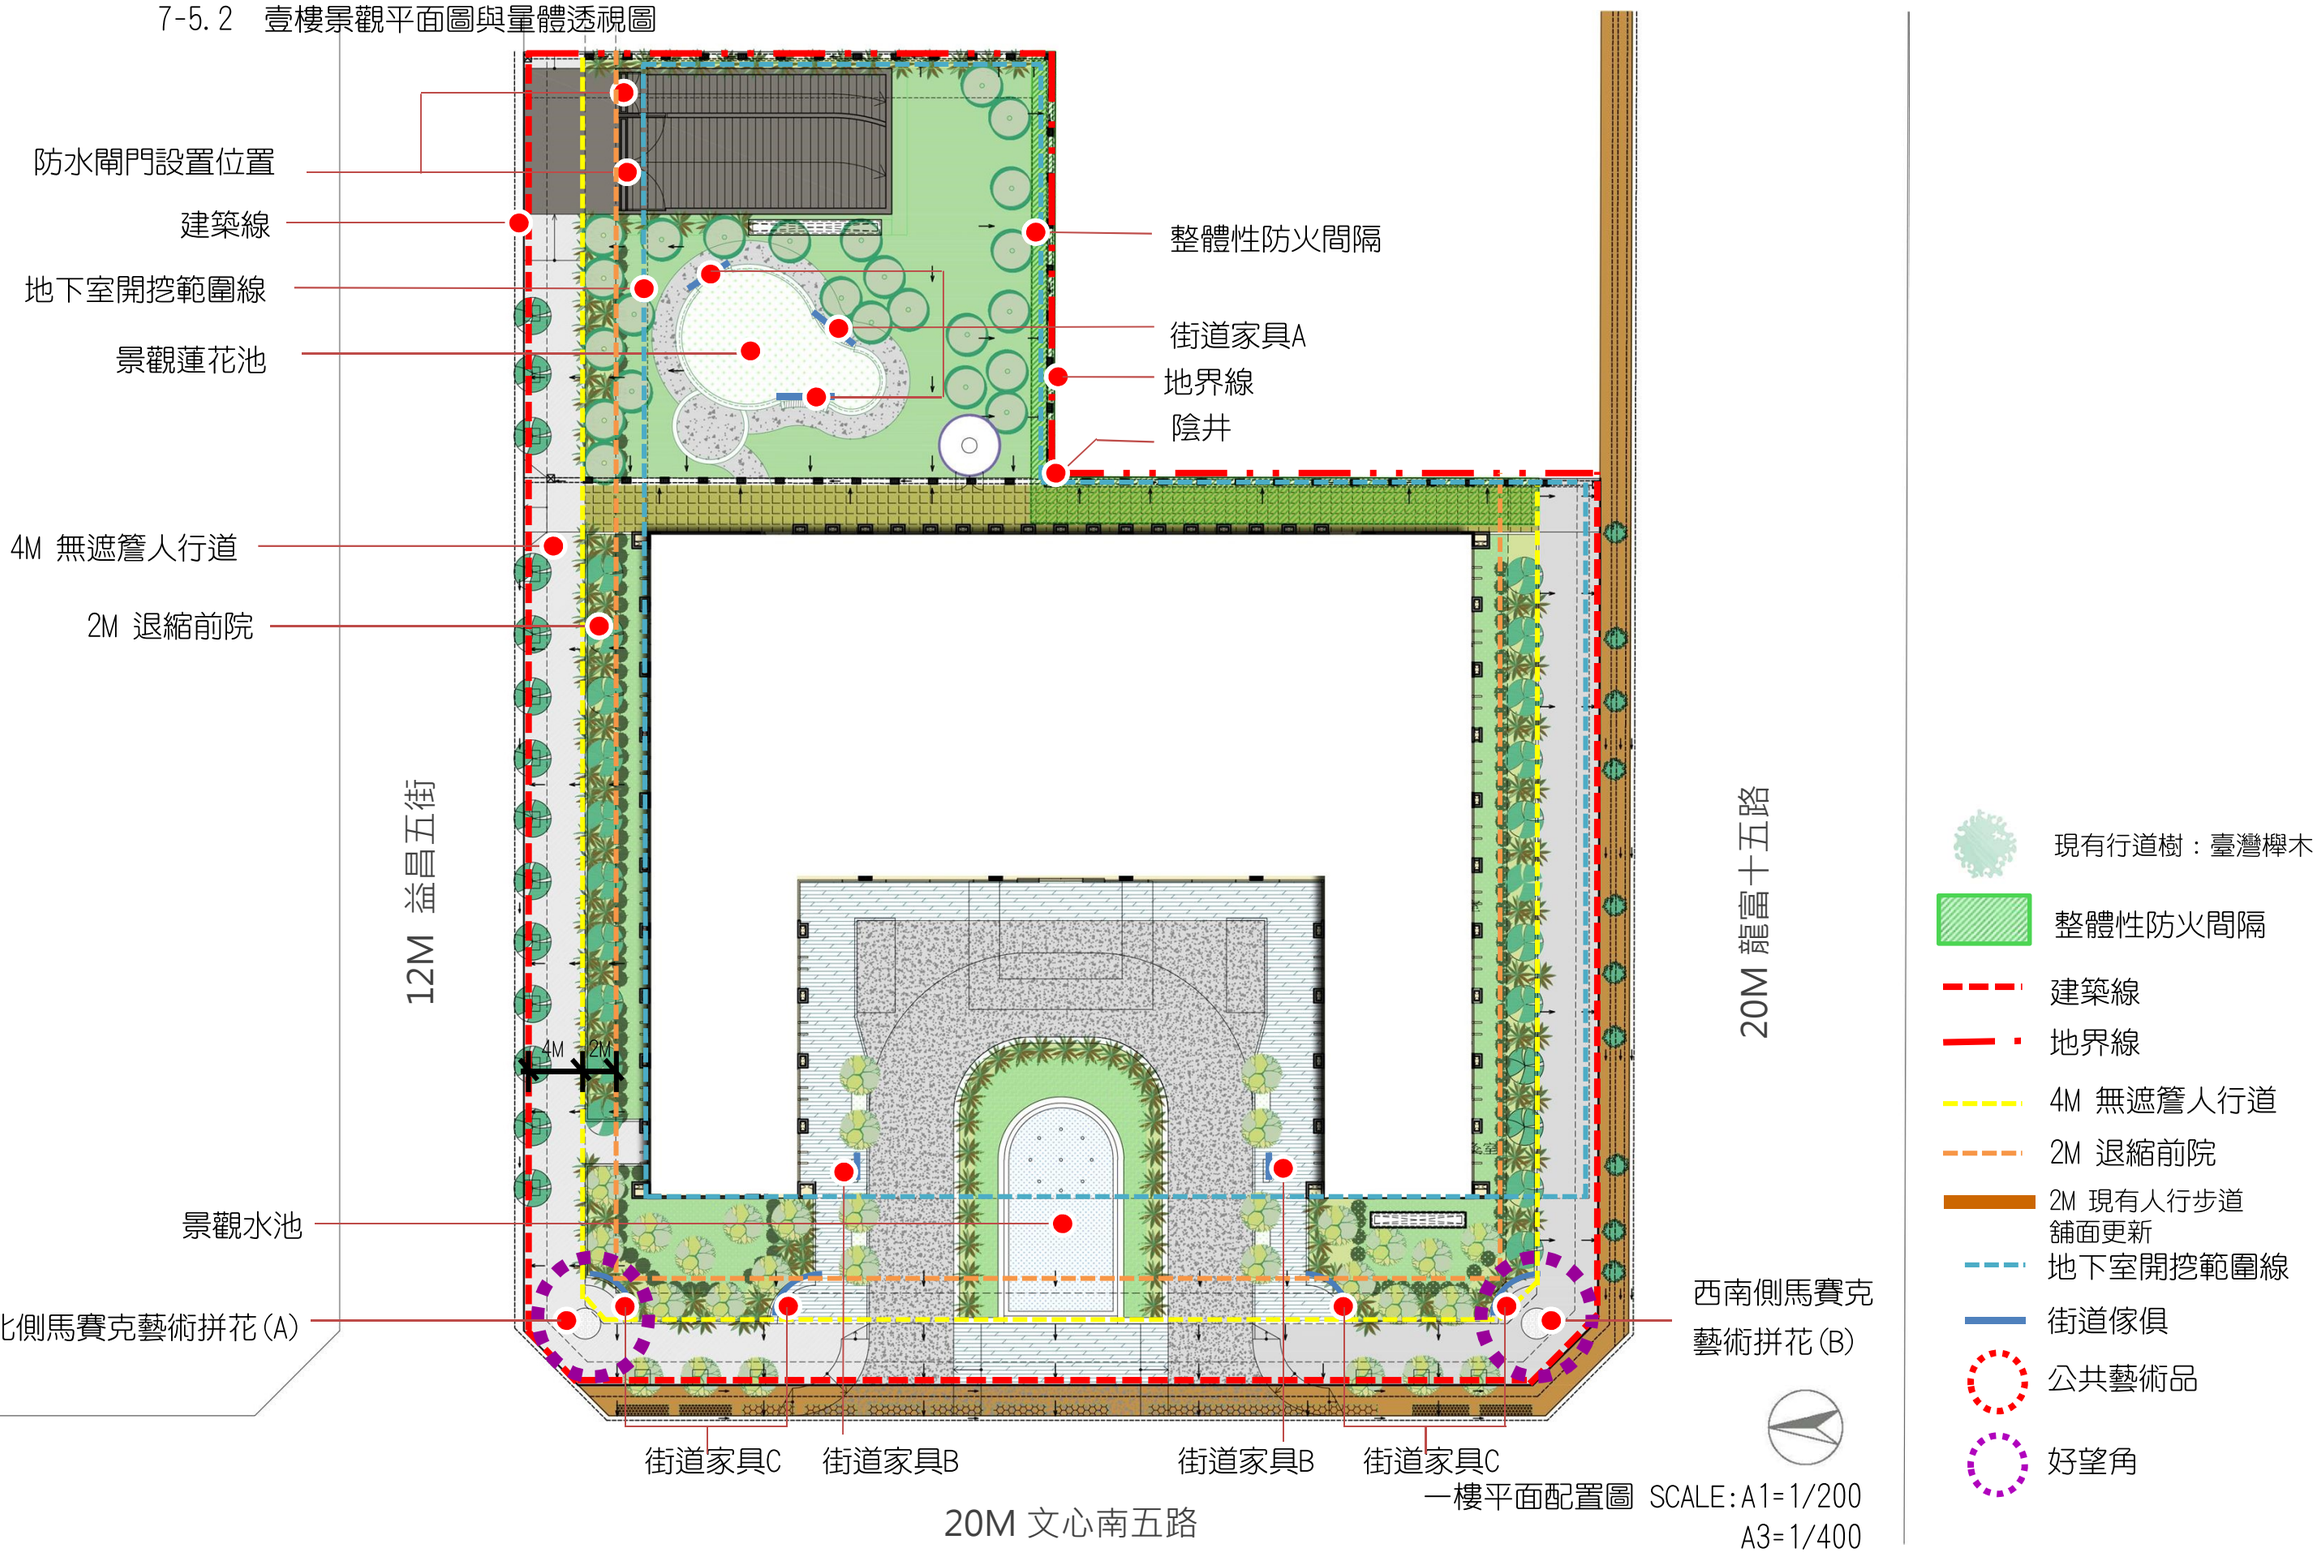

一樓平面配置圖　SCALE:A1=1/200
A3=1/400