

變更設計說明:

1. 景觀底圖變更
2. 其餘不變

[變更後]

■同意公告之圖文資料(一)

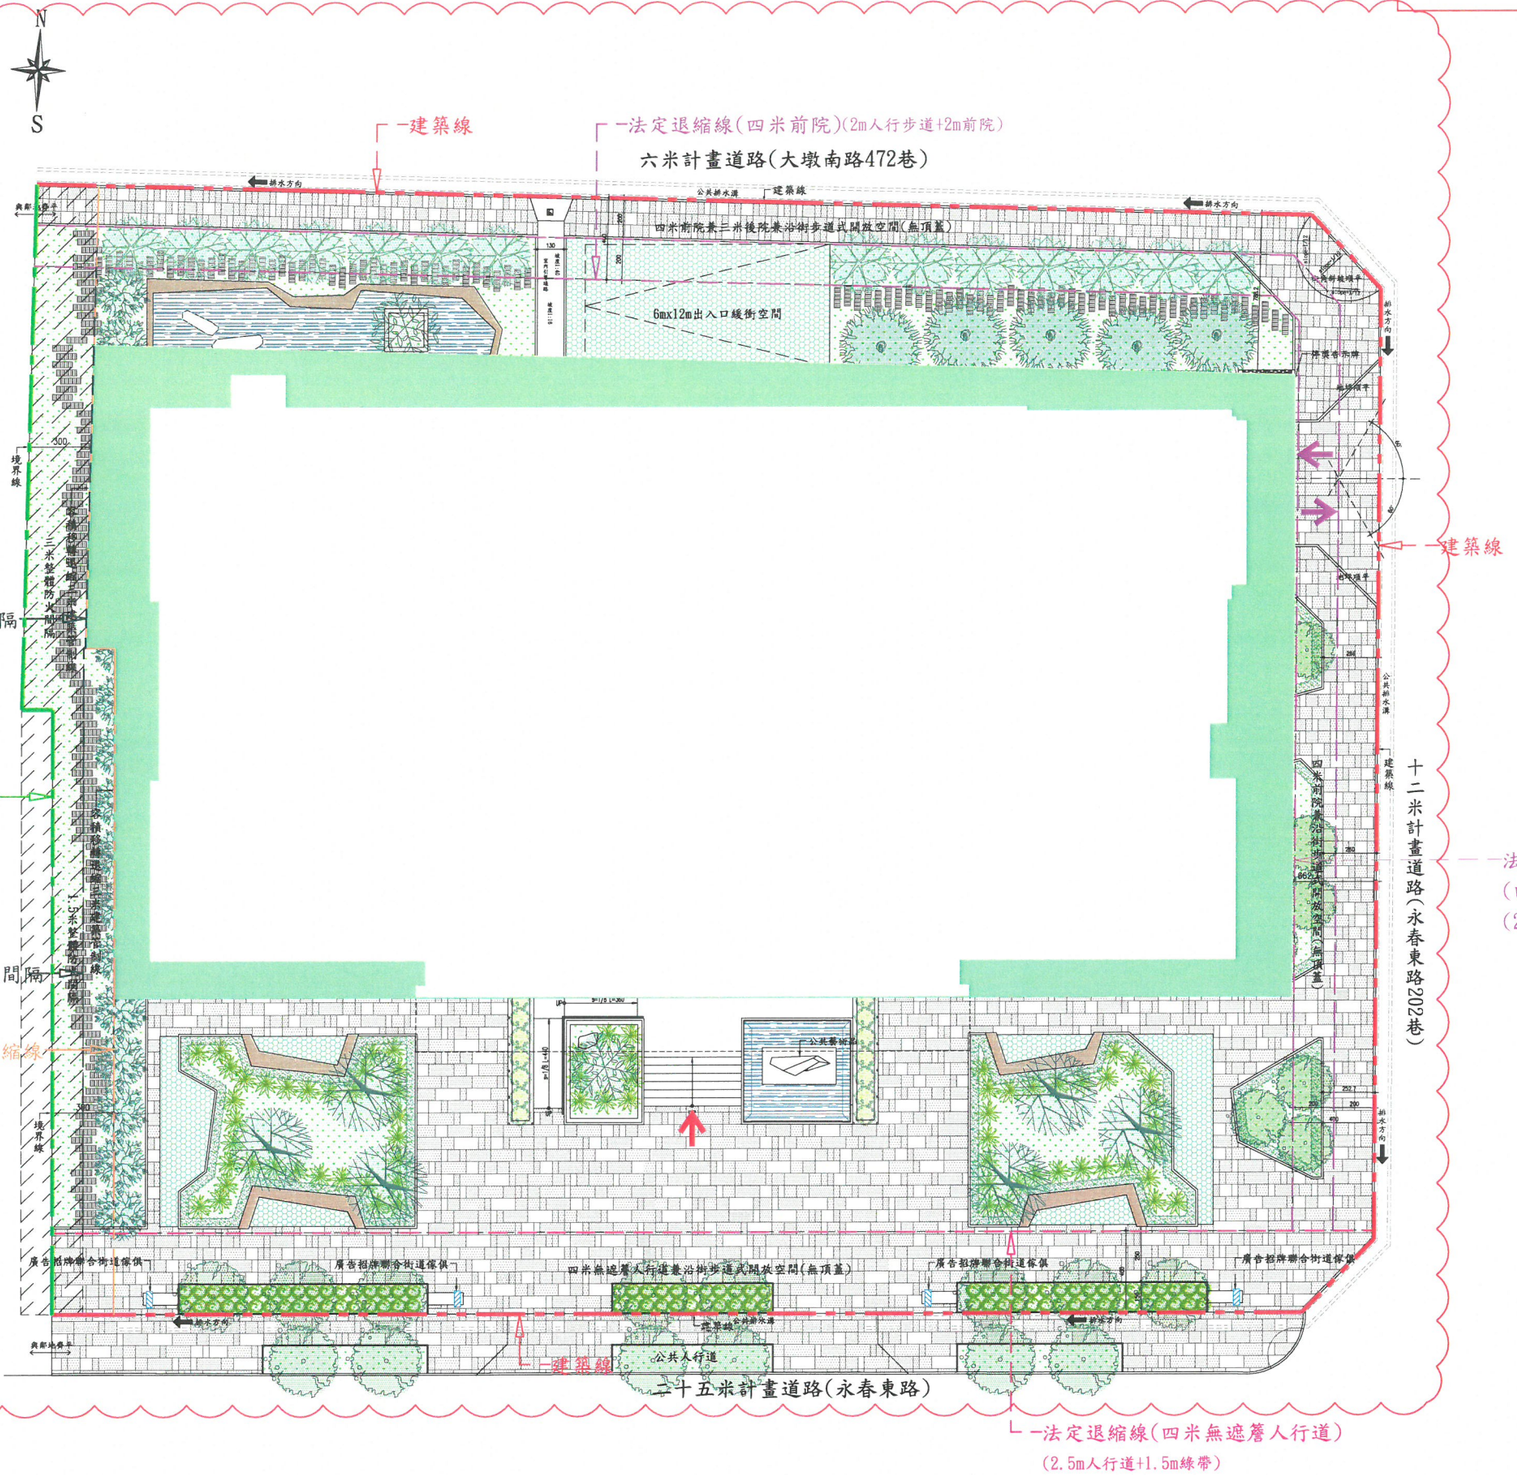

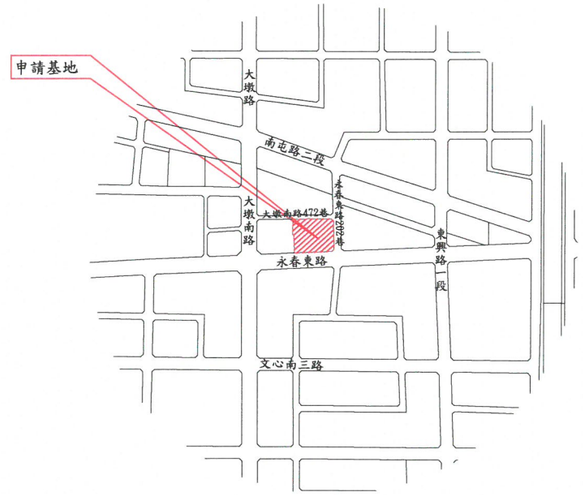

圖例

人行系統--主要入口

汽、機車出入口動線

本圖說同意提供都市發展局公告之圖文資料。

變更部分