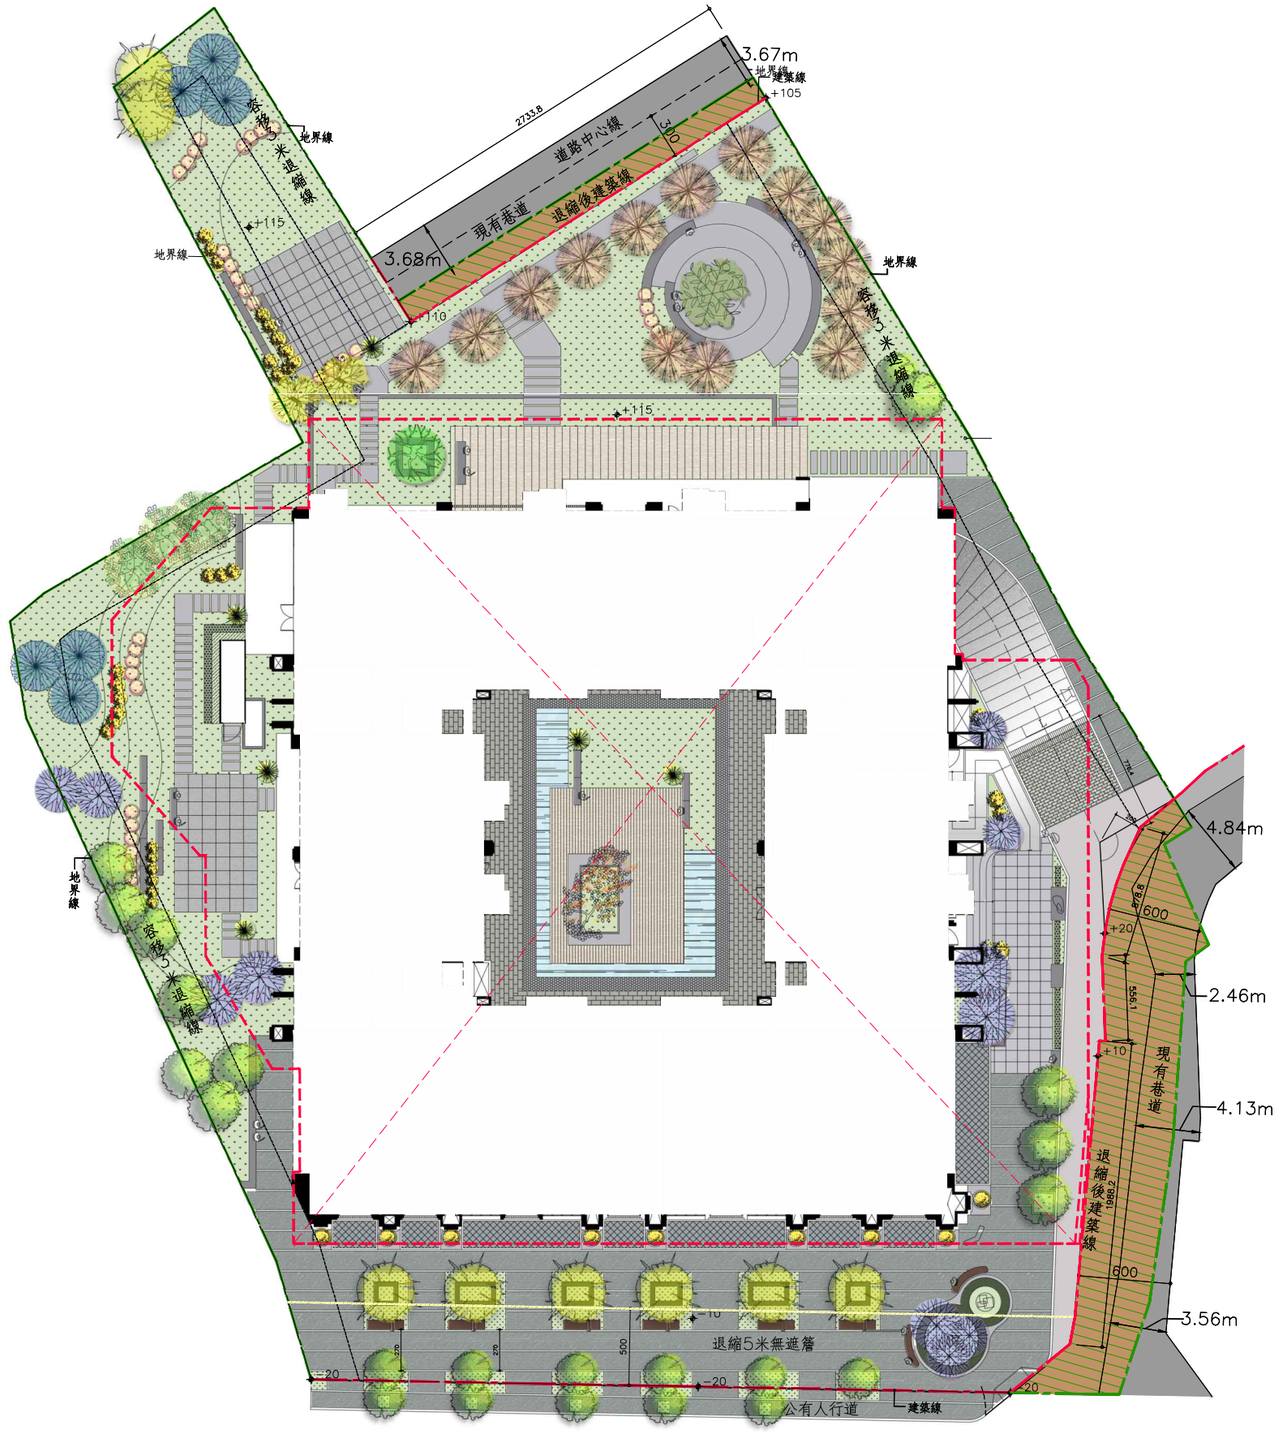


圖例

- 5M退縮無遮簷線
- 建築線
- 地界線
- 地下室開挖範圍
- 建築線退縮地
- 現有巷道