

■同意公告圖文資料-壹層景觀平面圖

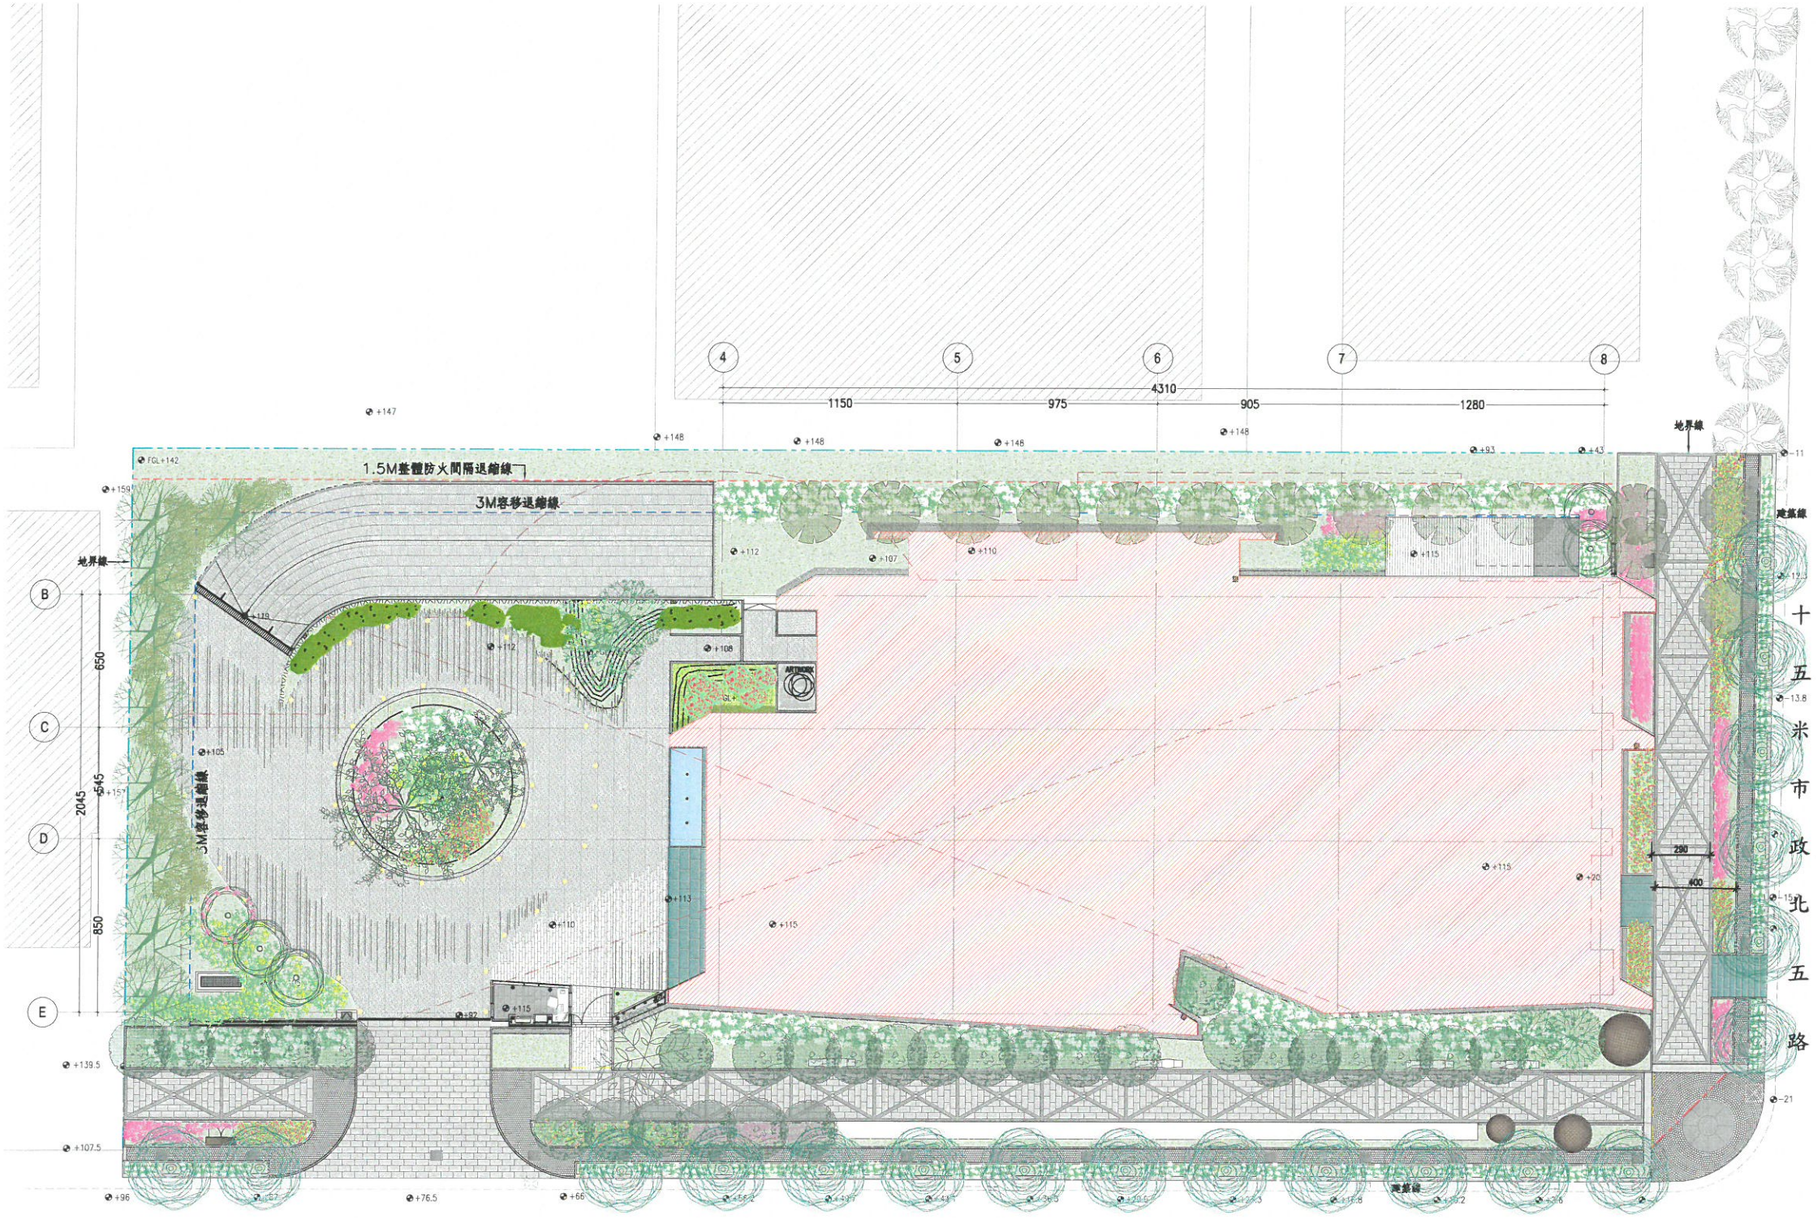

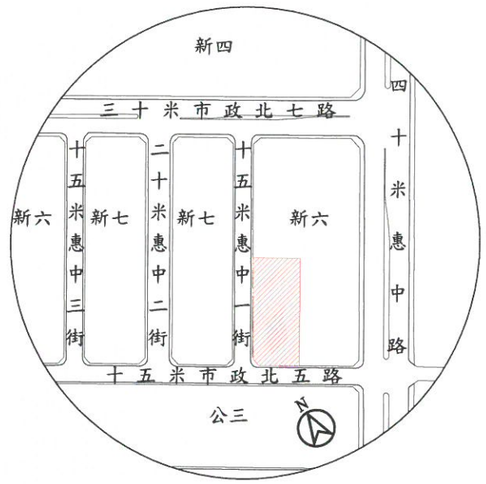

本圖說同意提供都市發展局公告之圖文資料。

大陸建設股份有限公司 負責人: 張良吉　集合住宅新建工程

邵棟網建築師事務所