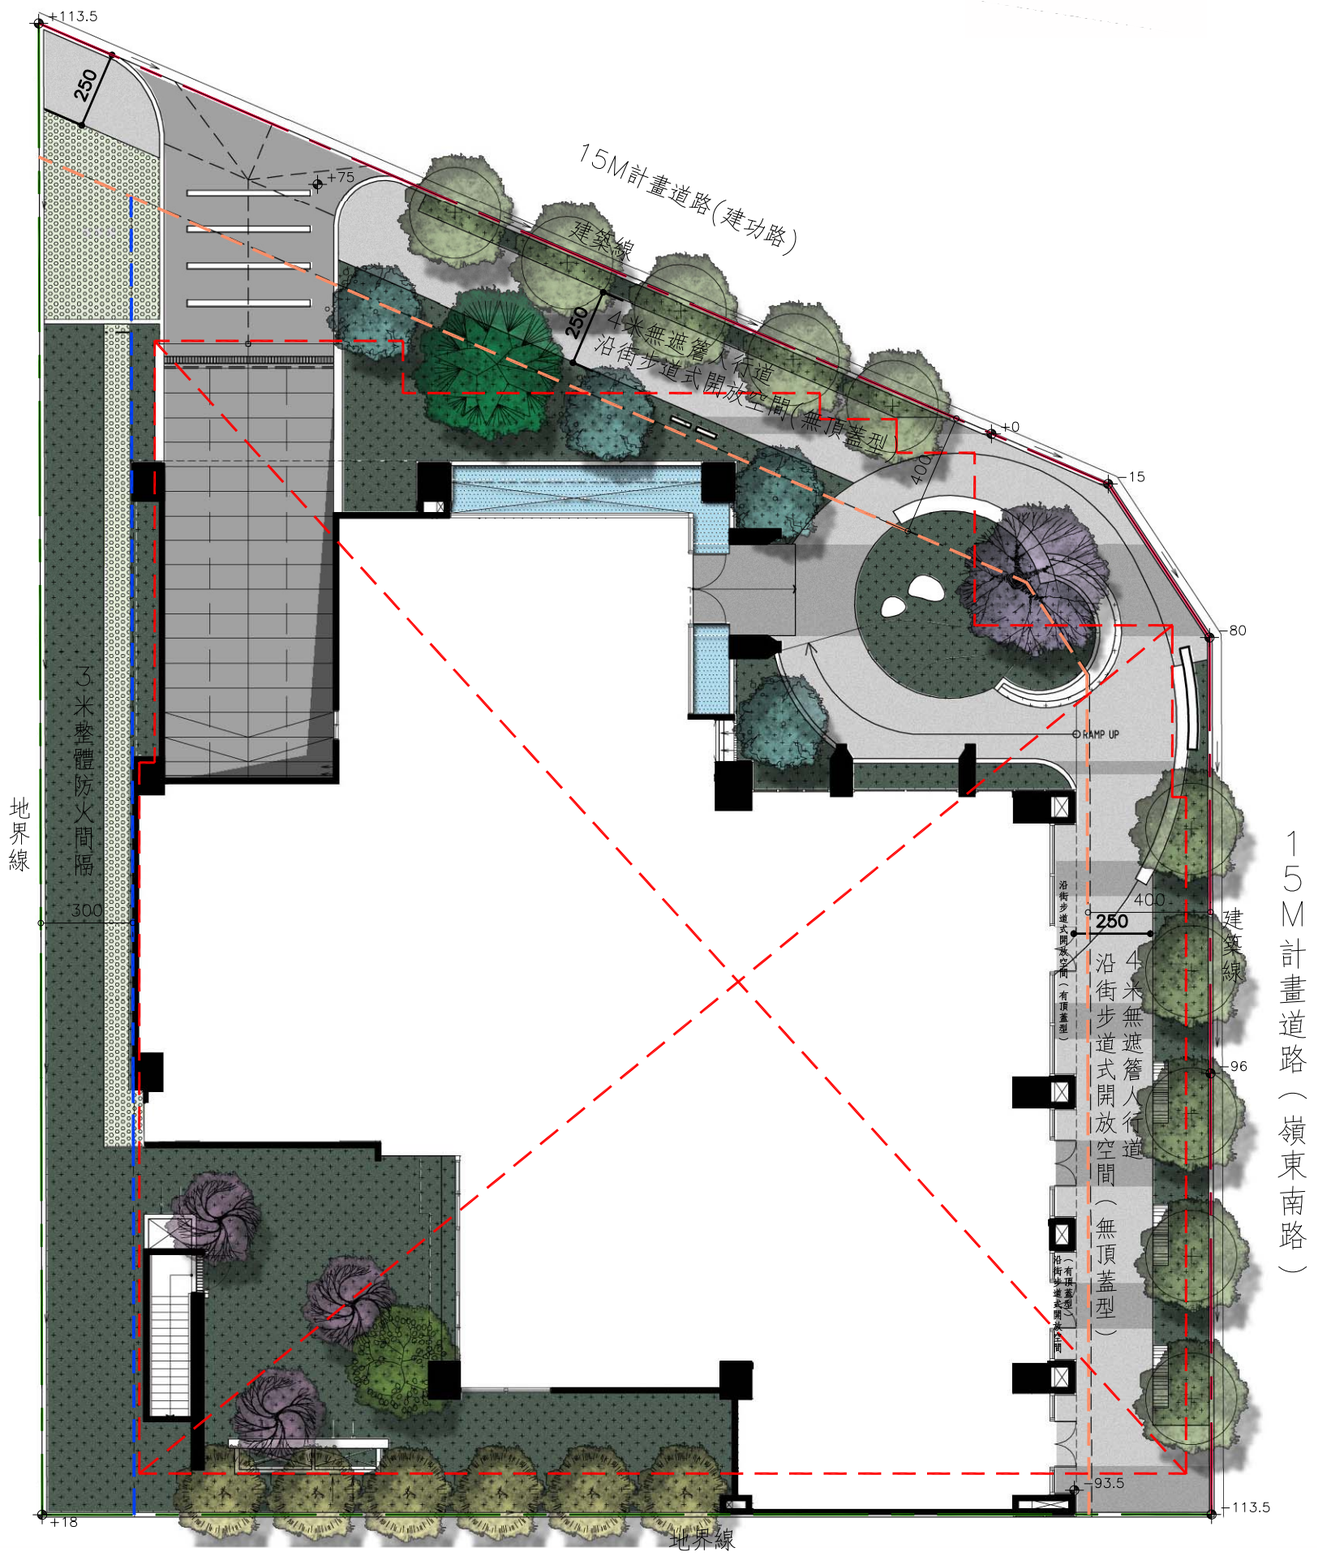


建築線
地界線
地下室開挖範圍
法定退縮4M無遮簷人行道線
3米整體防火間隔

壹層景觀平面圖 Scale=1/200