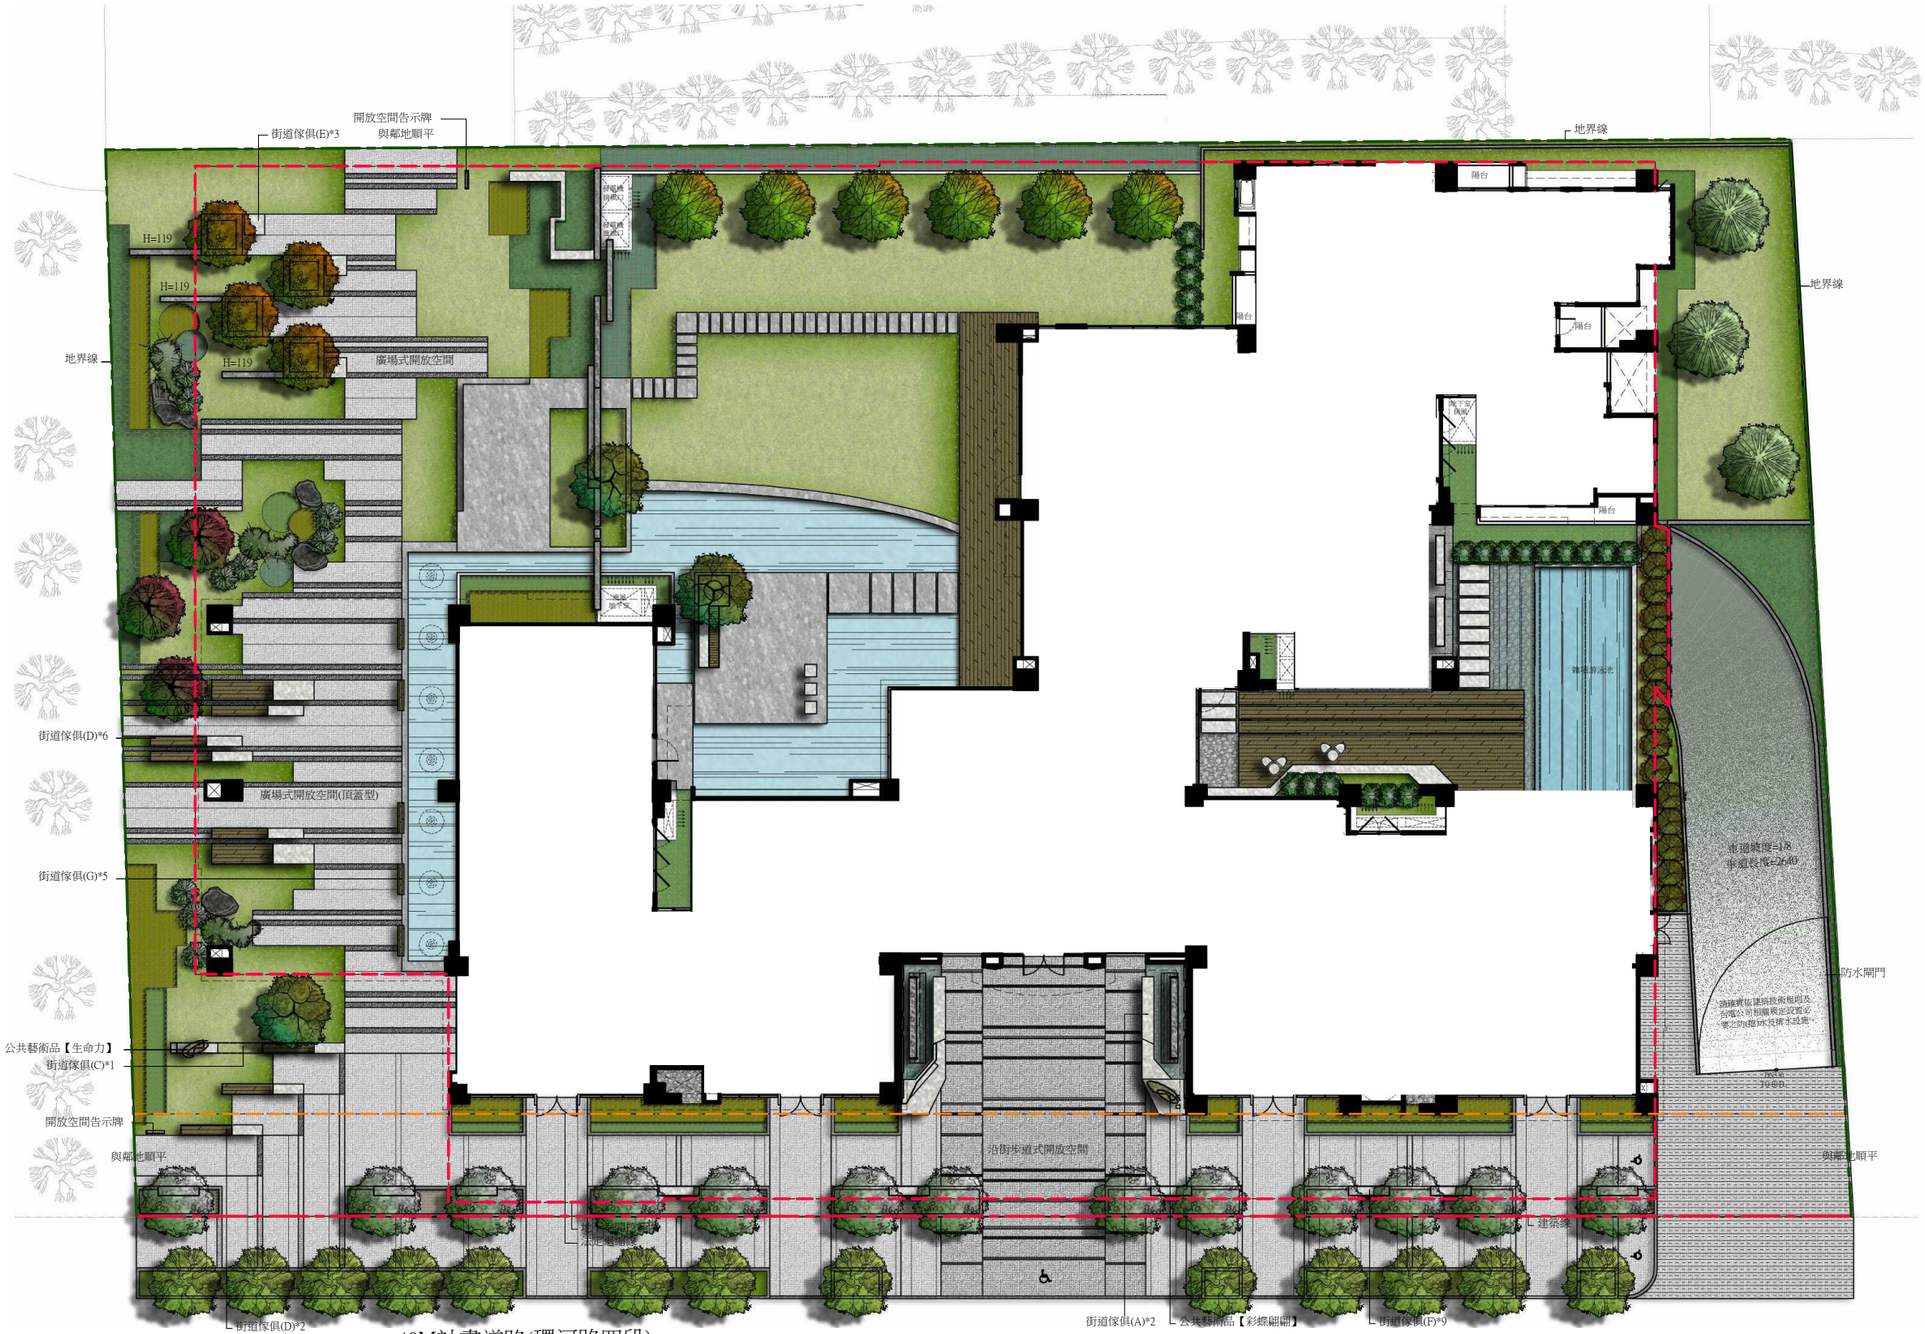


建築線

地界線

五米帶狀開放空間

地下室開挖範圍

同意公開平面圖 scale= 1：300