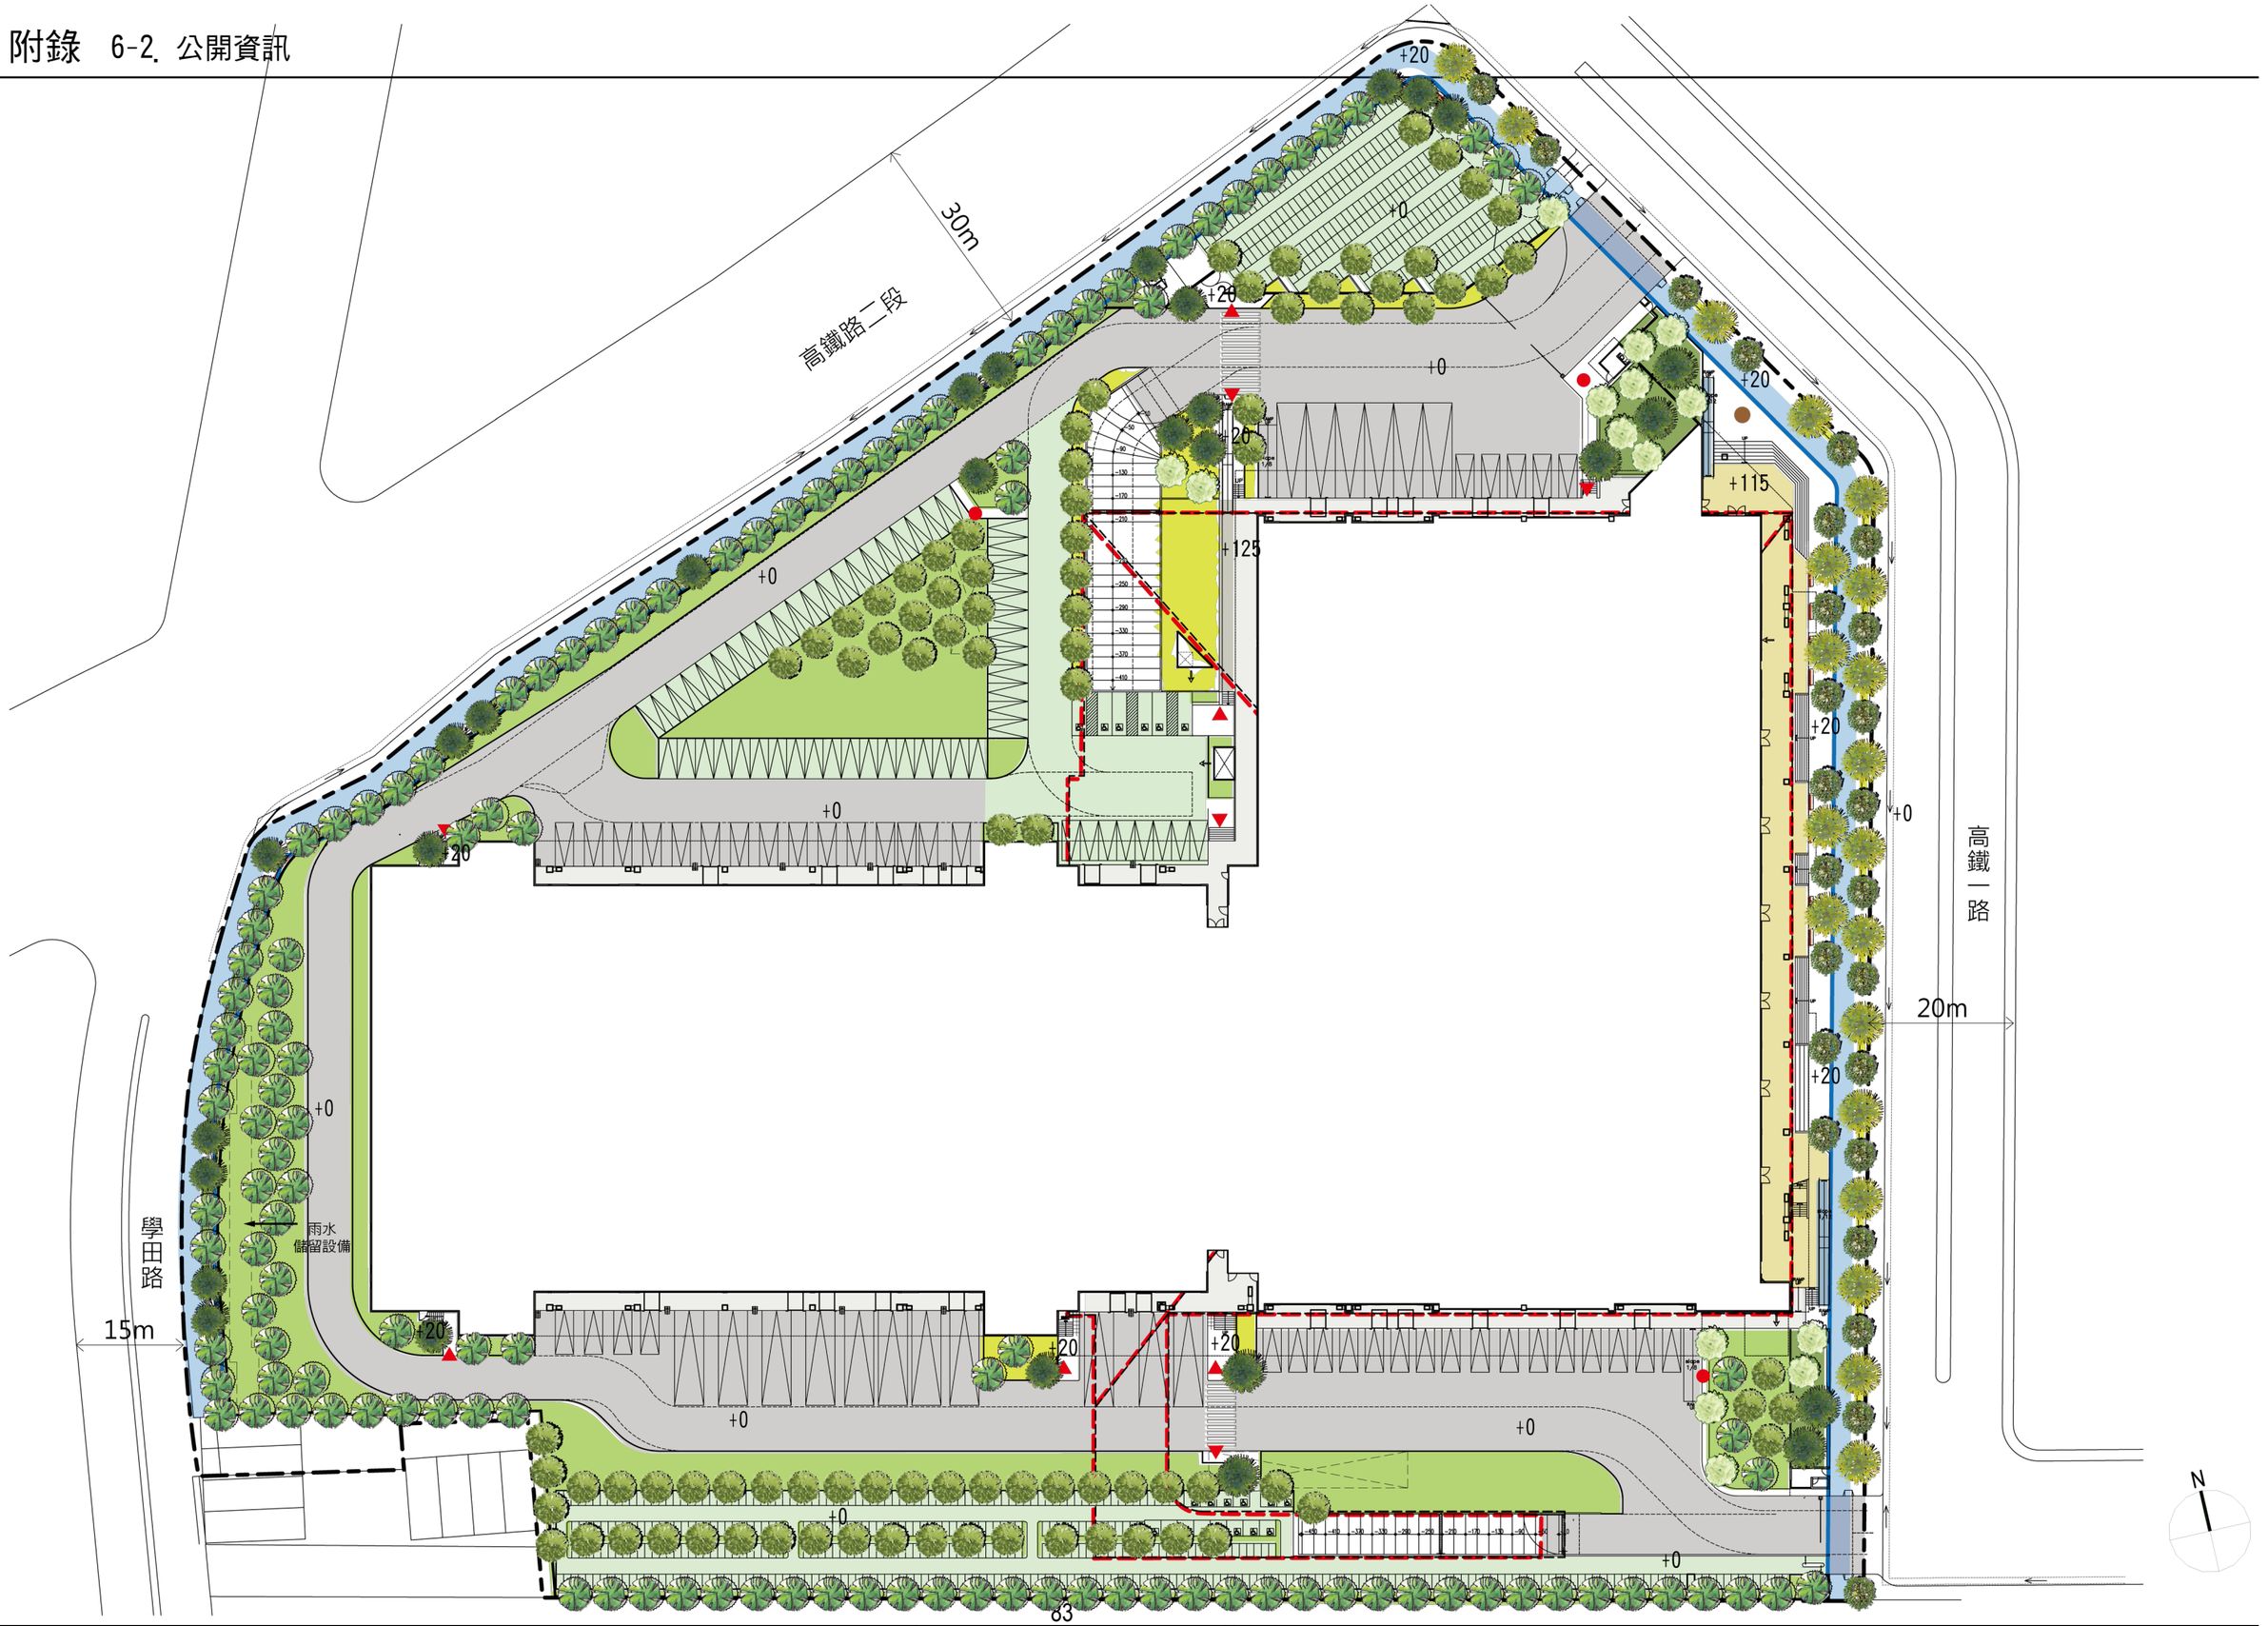

高鐵路二段
30m
學田路
15m
雨水
儲留設備
高鐵一路
20m
N
+0
+20
+115
+125