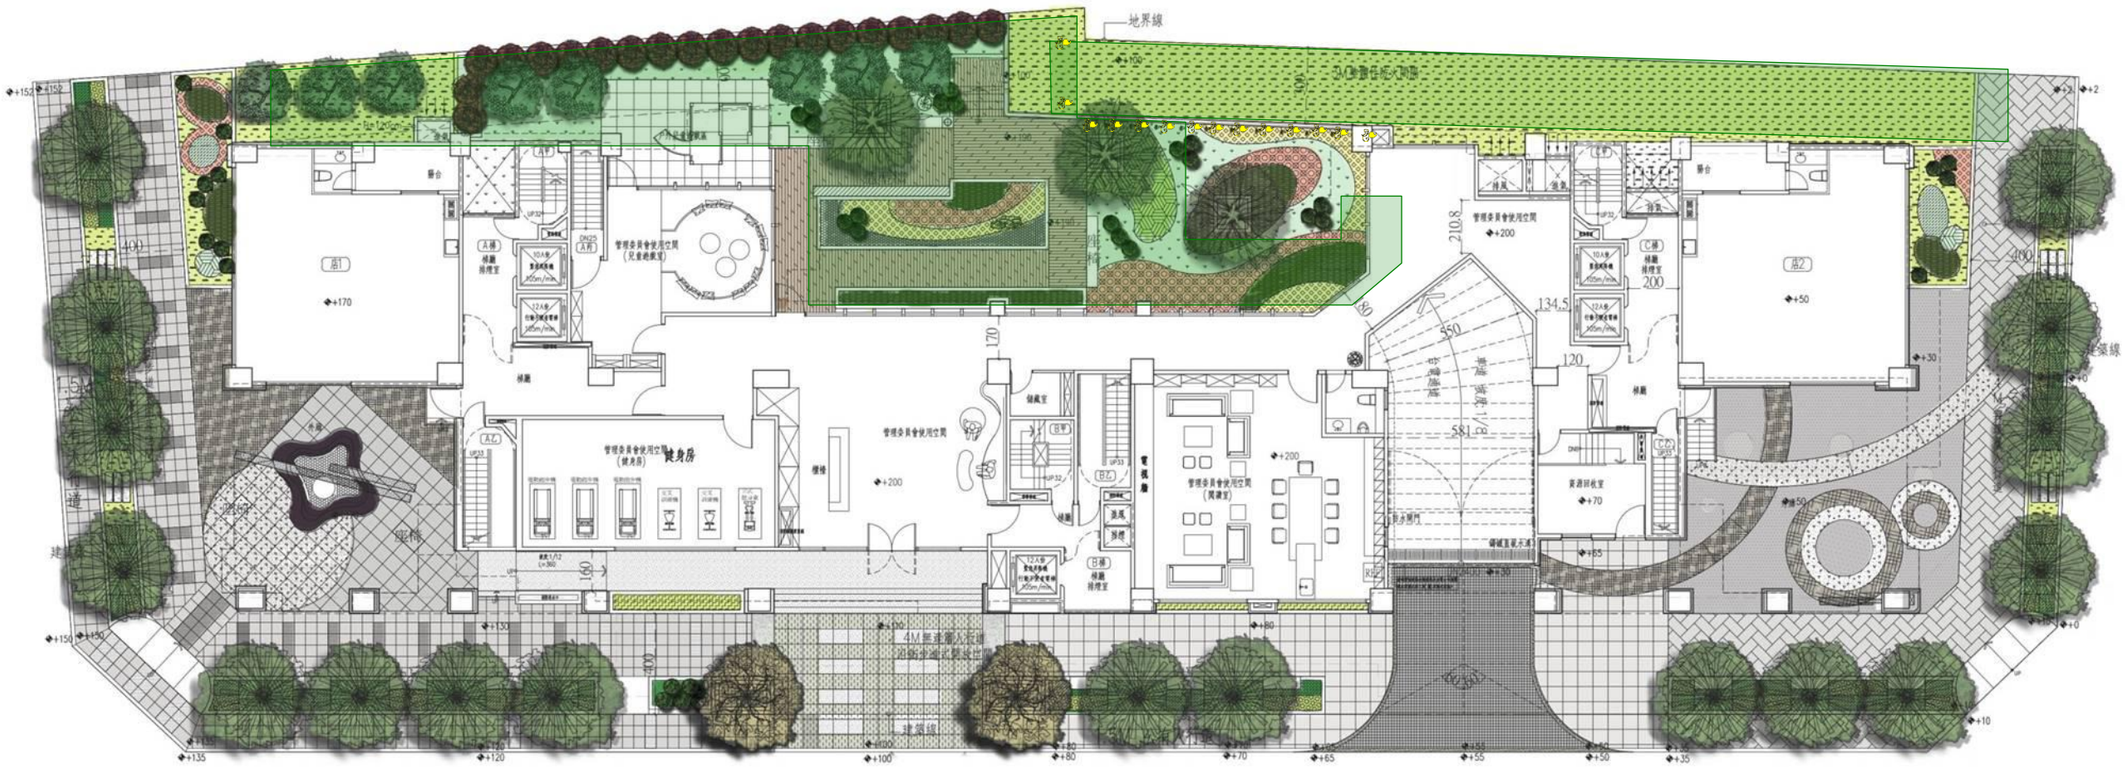

地界線
管理委員會使用空間
(兒童遊戲室)
管理委員會使用空間
(健身房)
管理委員會使用空間
(閱讀室)
4M無遮簷人行道
(綠美化景觀設施)
建築線

壹層景觀平面配置圖