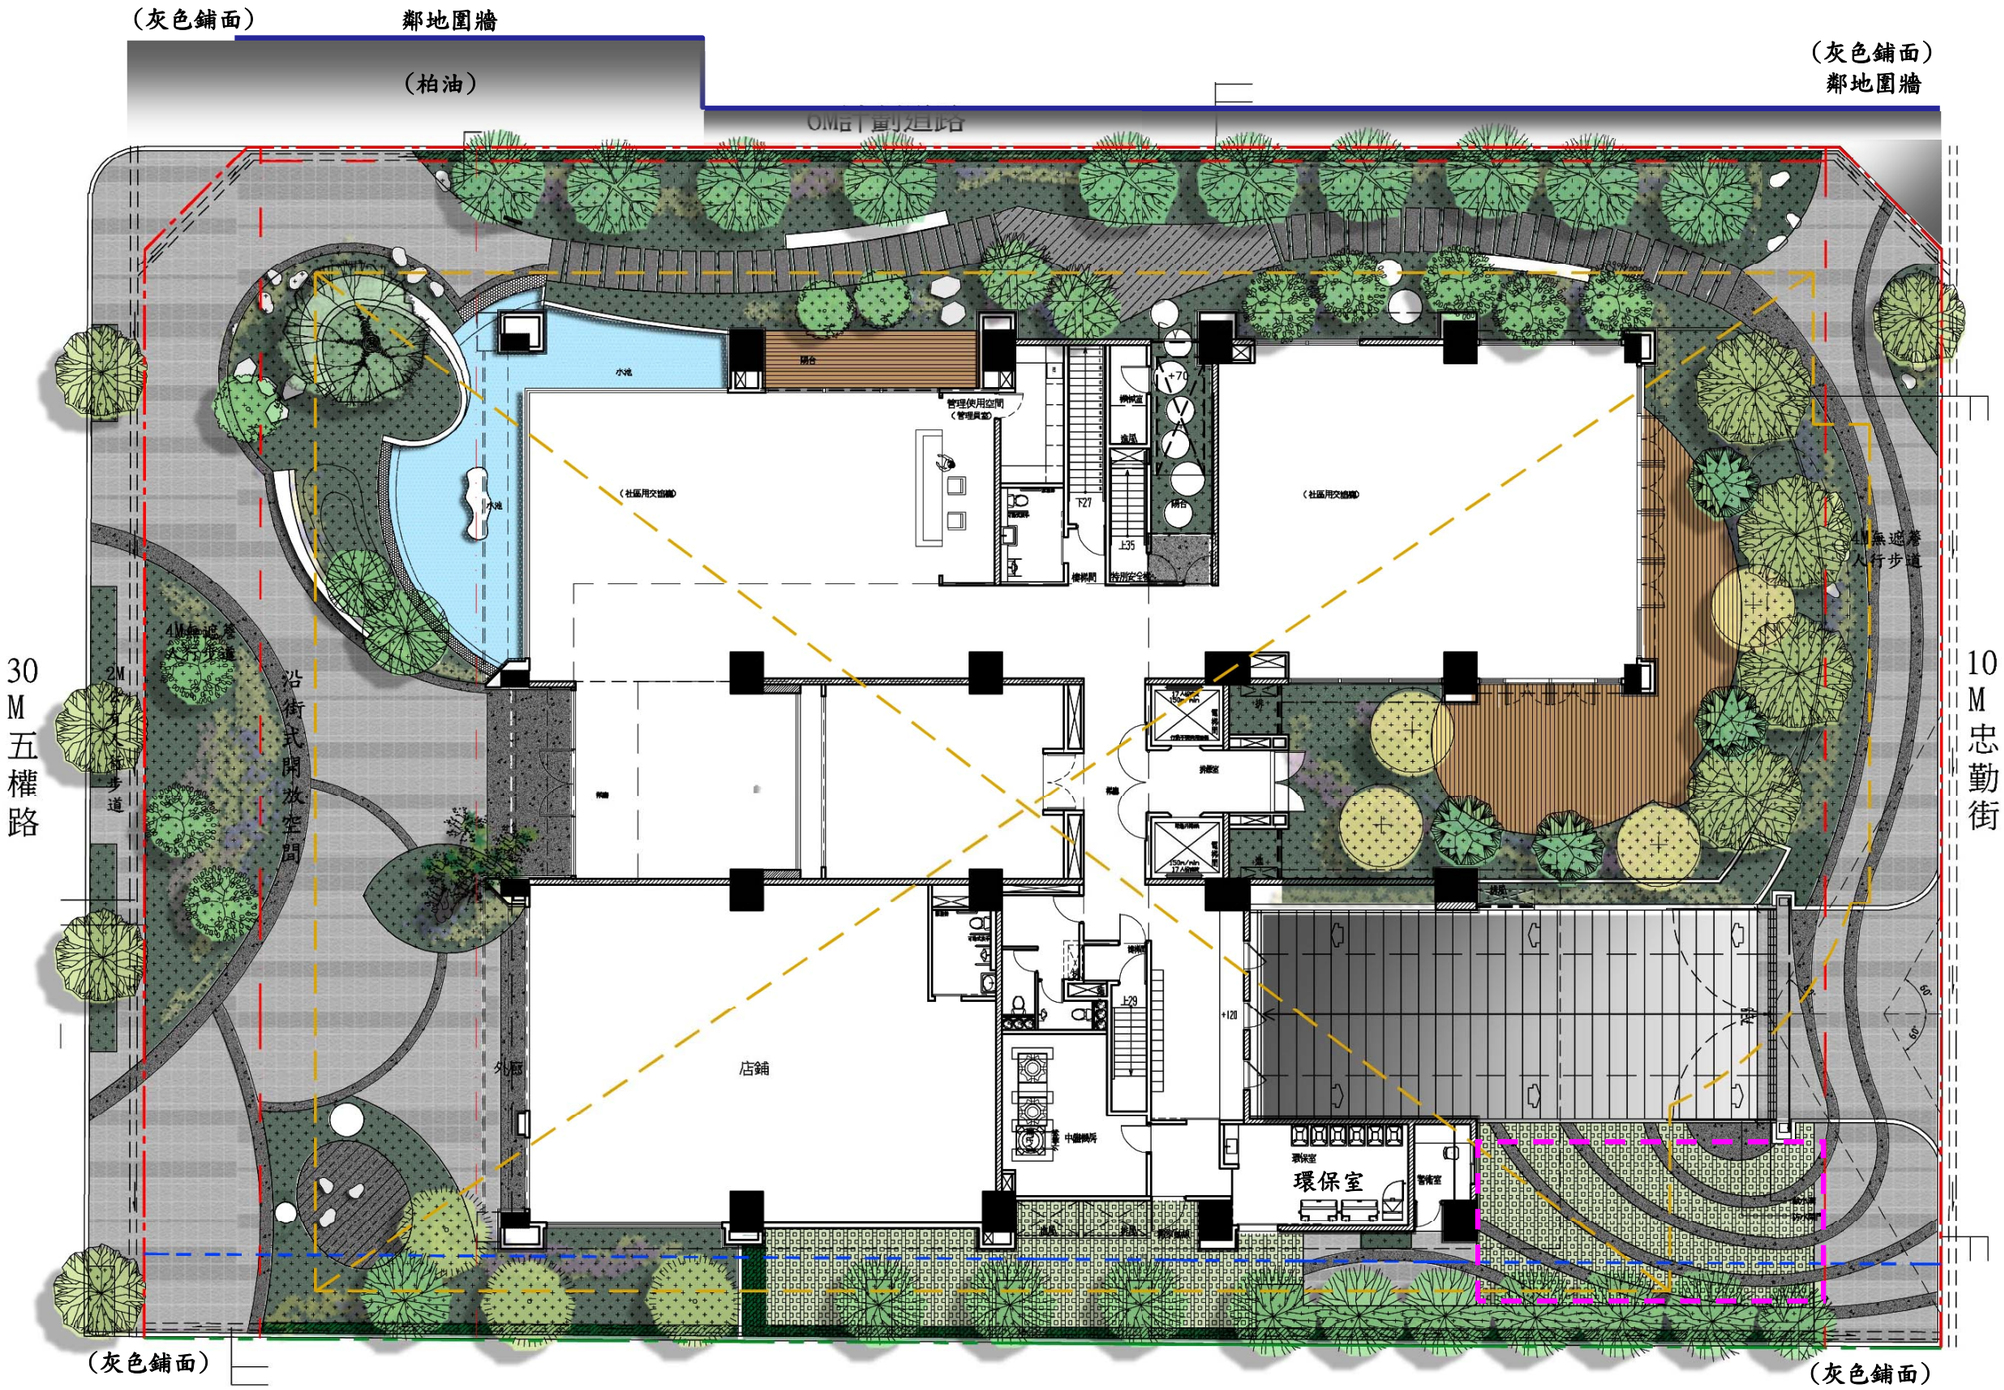


壹層景觀平面圖

動線計畫