
■資訊公開內容--一層景觀平面圖

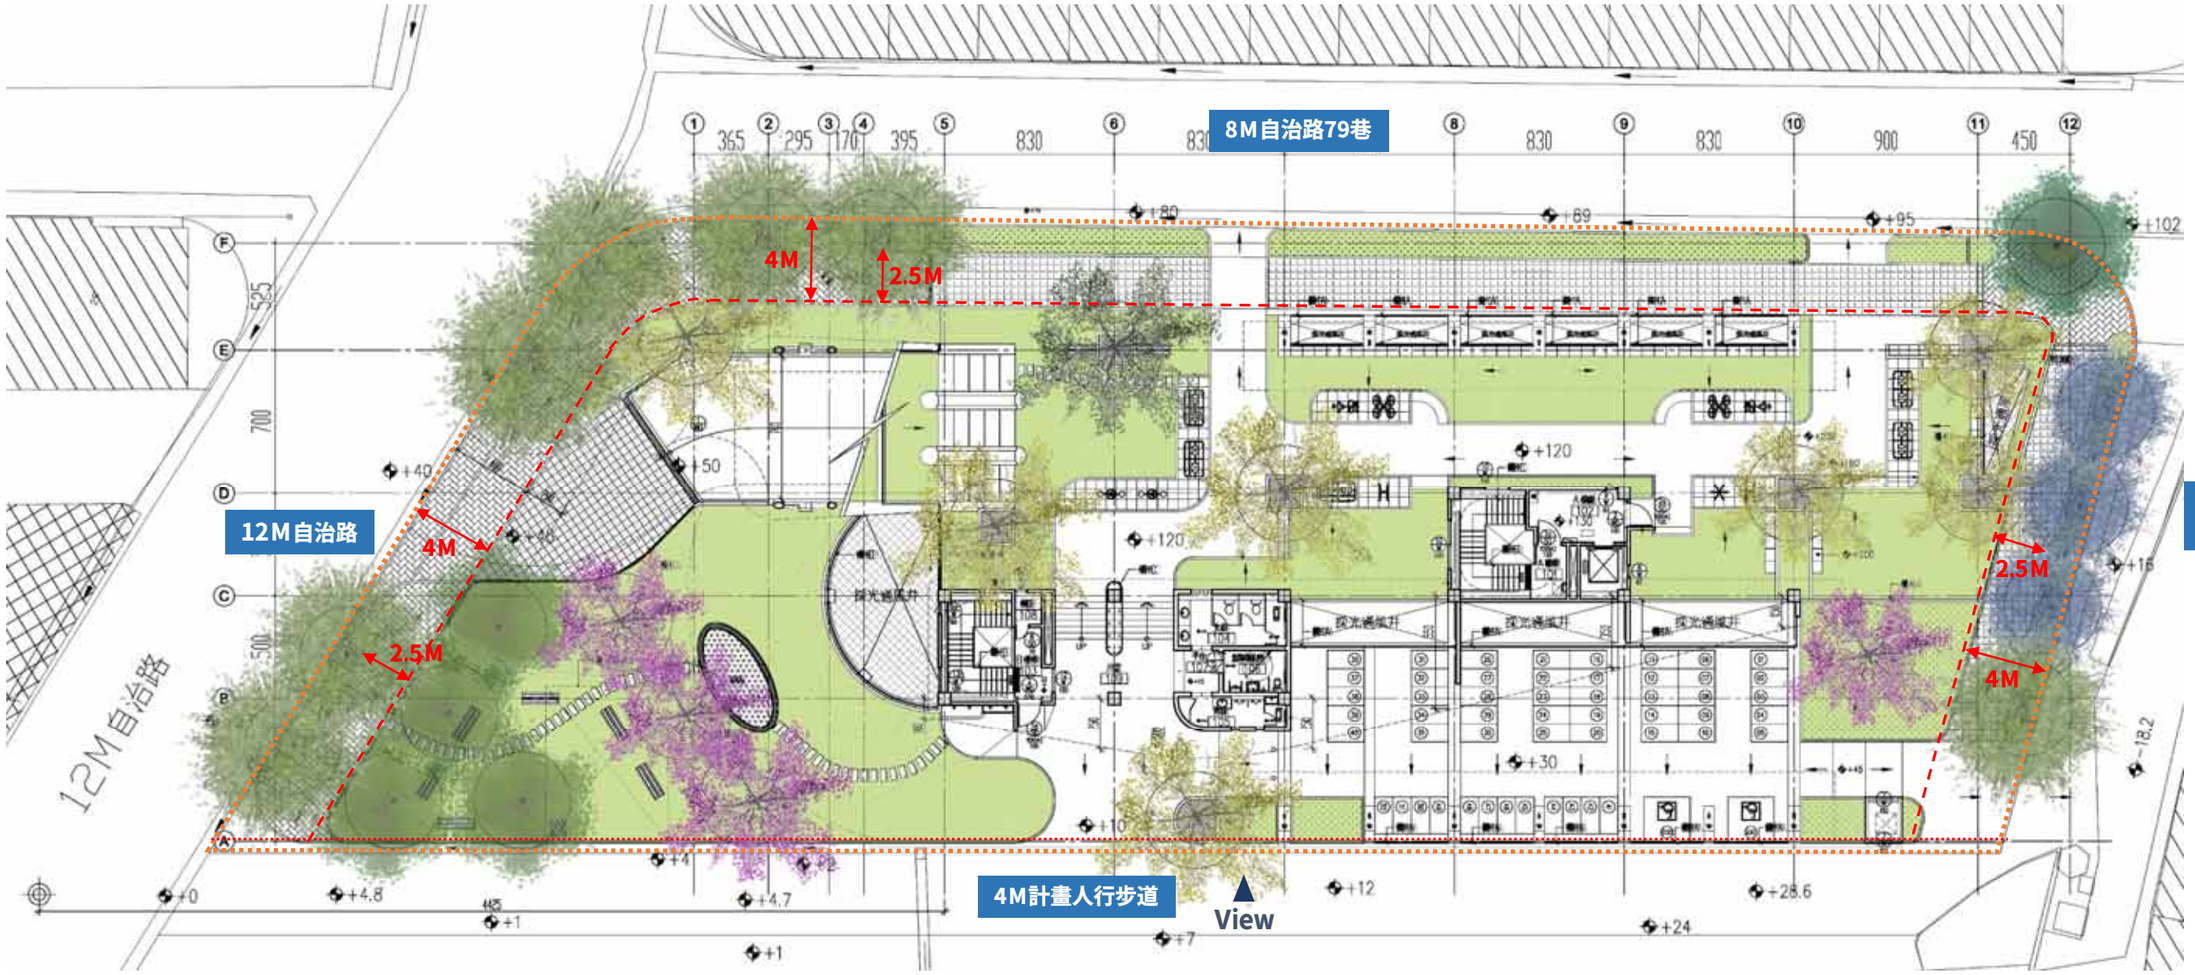

▲景觀配置圖 Scale:1/300