都市設計審議案件相關資訊公開上網 - 一層景觀配置平面圖

切 結 書

具結人 聯聚建設股份有限公司 負責人:江韋侖擬於臺中市西屯區惠國段156地號等1筆土地興建地上28層地下6層用途集合住宅新建工程，本案依實施都市計畫地區建築基地綜合設計，其留設之開放空間日後開放供公眾使用且不擅自圍閉，於銷售時明確告知消費者開放空間設置區位，並將「開放空間及屋頂平台不得擅自圍閉或約定專用」內容納入規約草約及日後納入規約，且同意提供本案開放空間圖文資料作為貴局公告之依據，特此證明。

此致

臺中市政府都市發展局

具結人（起造人）：聯聚建設股份有限公司

負責人：江韋侖 （用印）

統一編號：84998627

地址：台中市西屯區府會園道188號1-3F


具結人（設計人）：張德昌建築師事務所

建築師：張德昌 （用印）

開業證號：中市建開證字第0040號

地址：台中市西屯區洛陽路125巷71號

中華民國105年11月21日

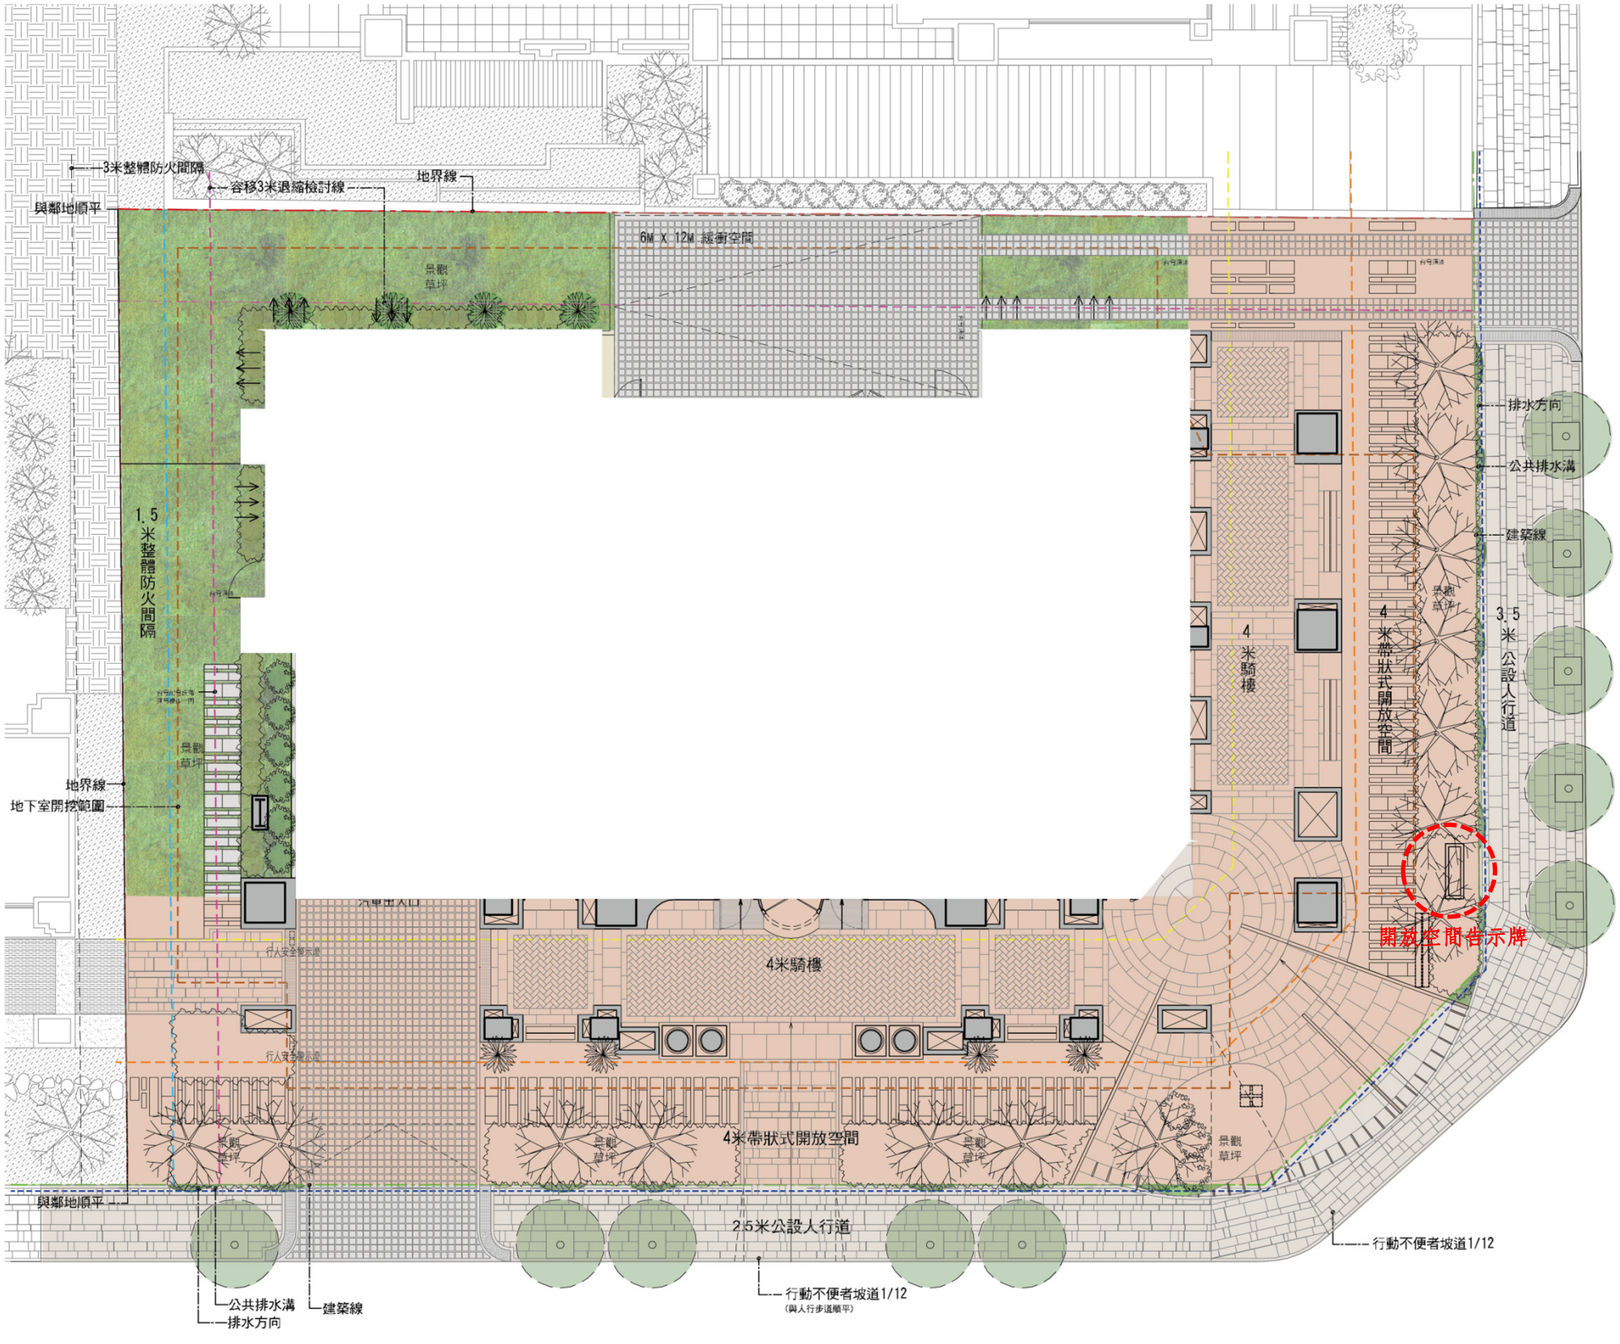

容移三米退縮檢討線
建築線
地界線
地下室開挖範圍線
四米樓地
四米帶狀式開放空間
公設人行道
1.5米整體防火間隔
開放空間留設範圍

公共開放空間留設範圍示意圖 SCALE:1/200

圖號 2-9 圖名 一層景觀配置平面圖(新增圖面)

案號 TC-101102 案名 聯聚泰和大廈高層集合住宅新建工程

te CHANG ARCHITECT 張德昌建築師事務所 ure planning interior
FAX 8864 2312 2885 TEL 8864 2312 2368 NO.39, LANE 125, LUO-YANG RD., TAICHUNG 407, TAIWAN