
圖例

- 建築線
- 地界線
- 四米無遮簷人行道
- 容積移轉案件法定退縮線
- 地下室開挖範圍

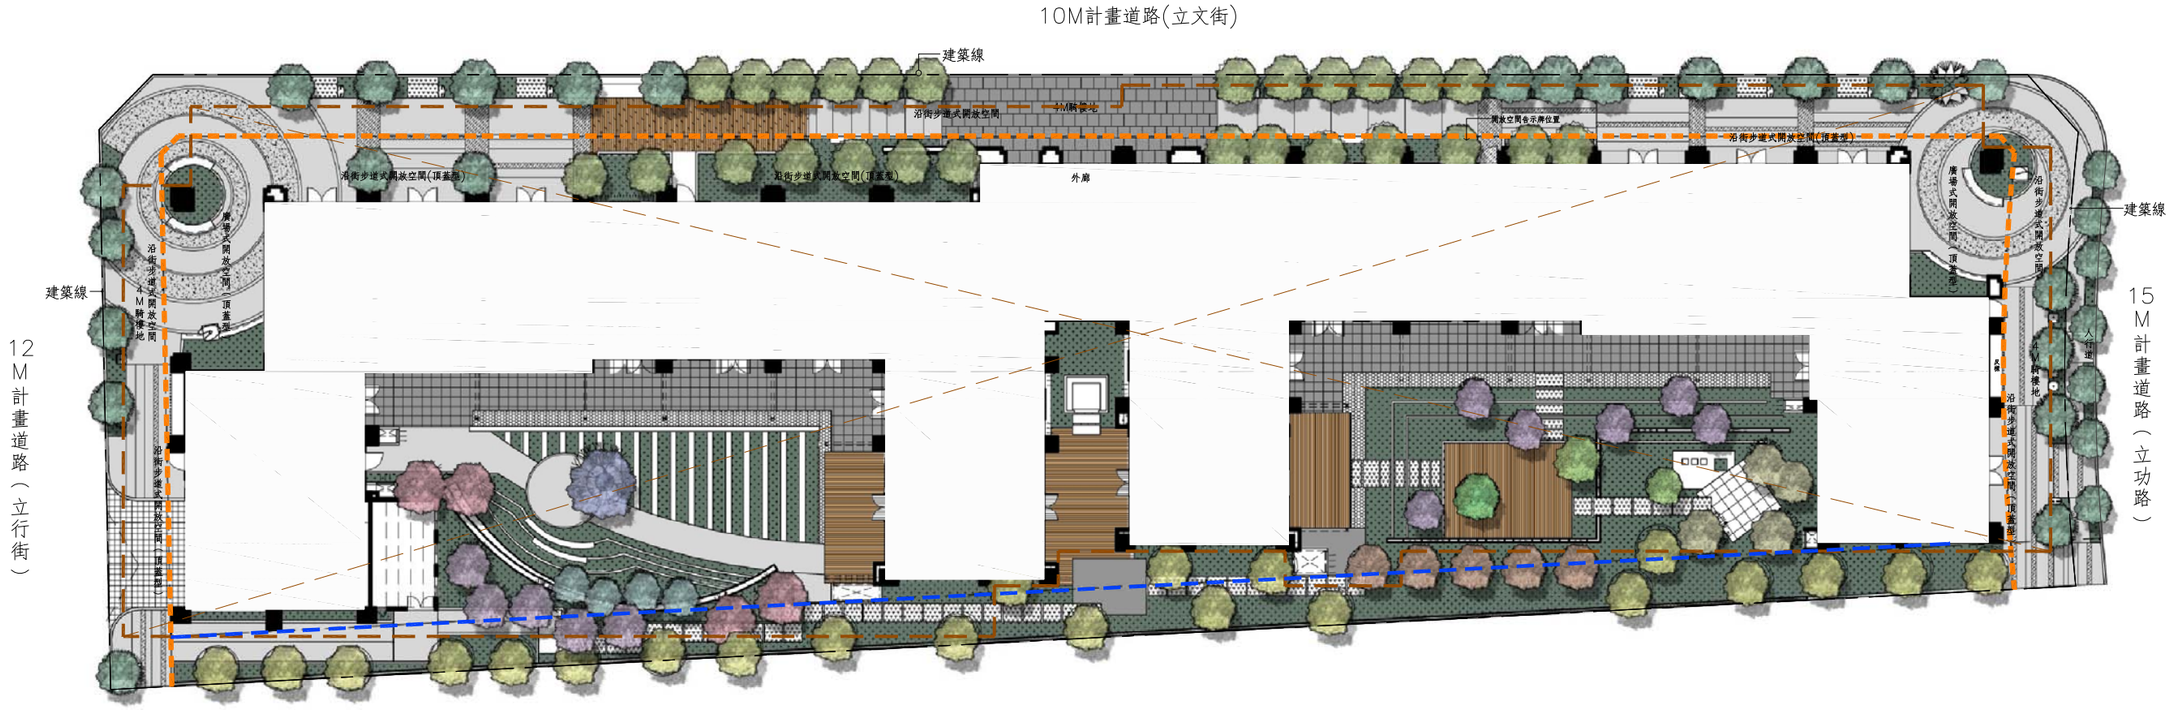

壹層景觀平面圖 Scale=1/400