
# 1、都市設計審議案件相關資訊公開上網（2）壹層景觀平面圖

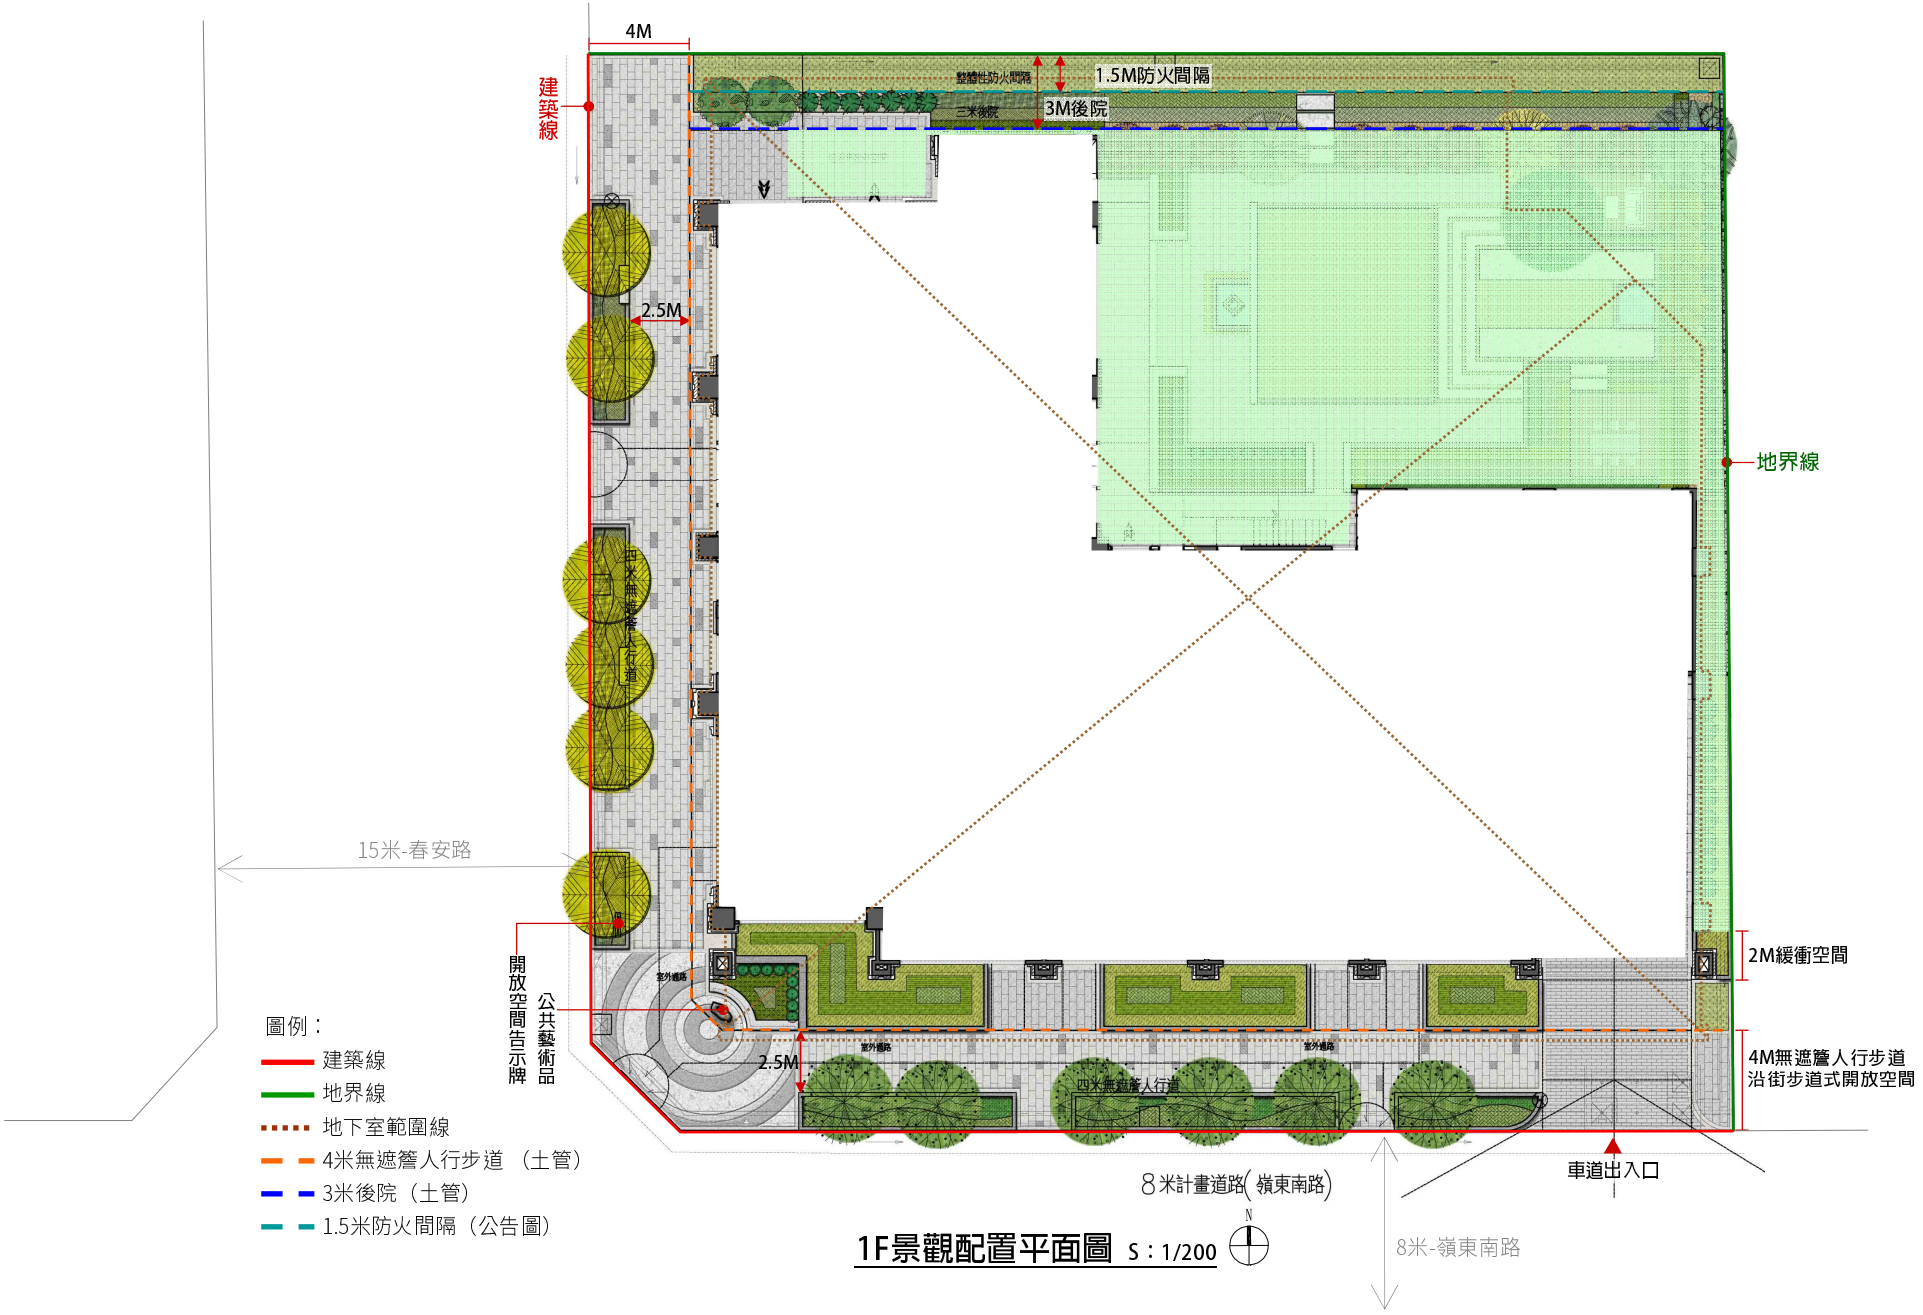


1F景觀配置平面圖 S：1/200