
都市設計審議案件相關資訊公開上網-基本資料

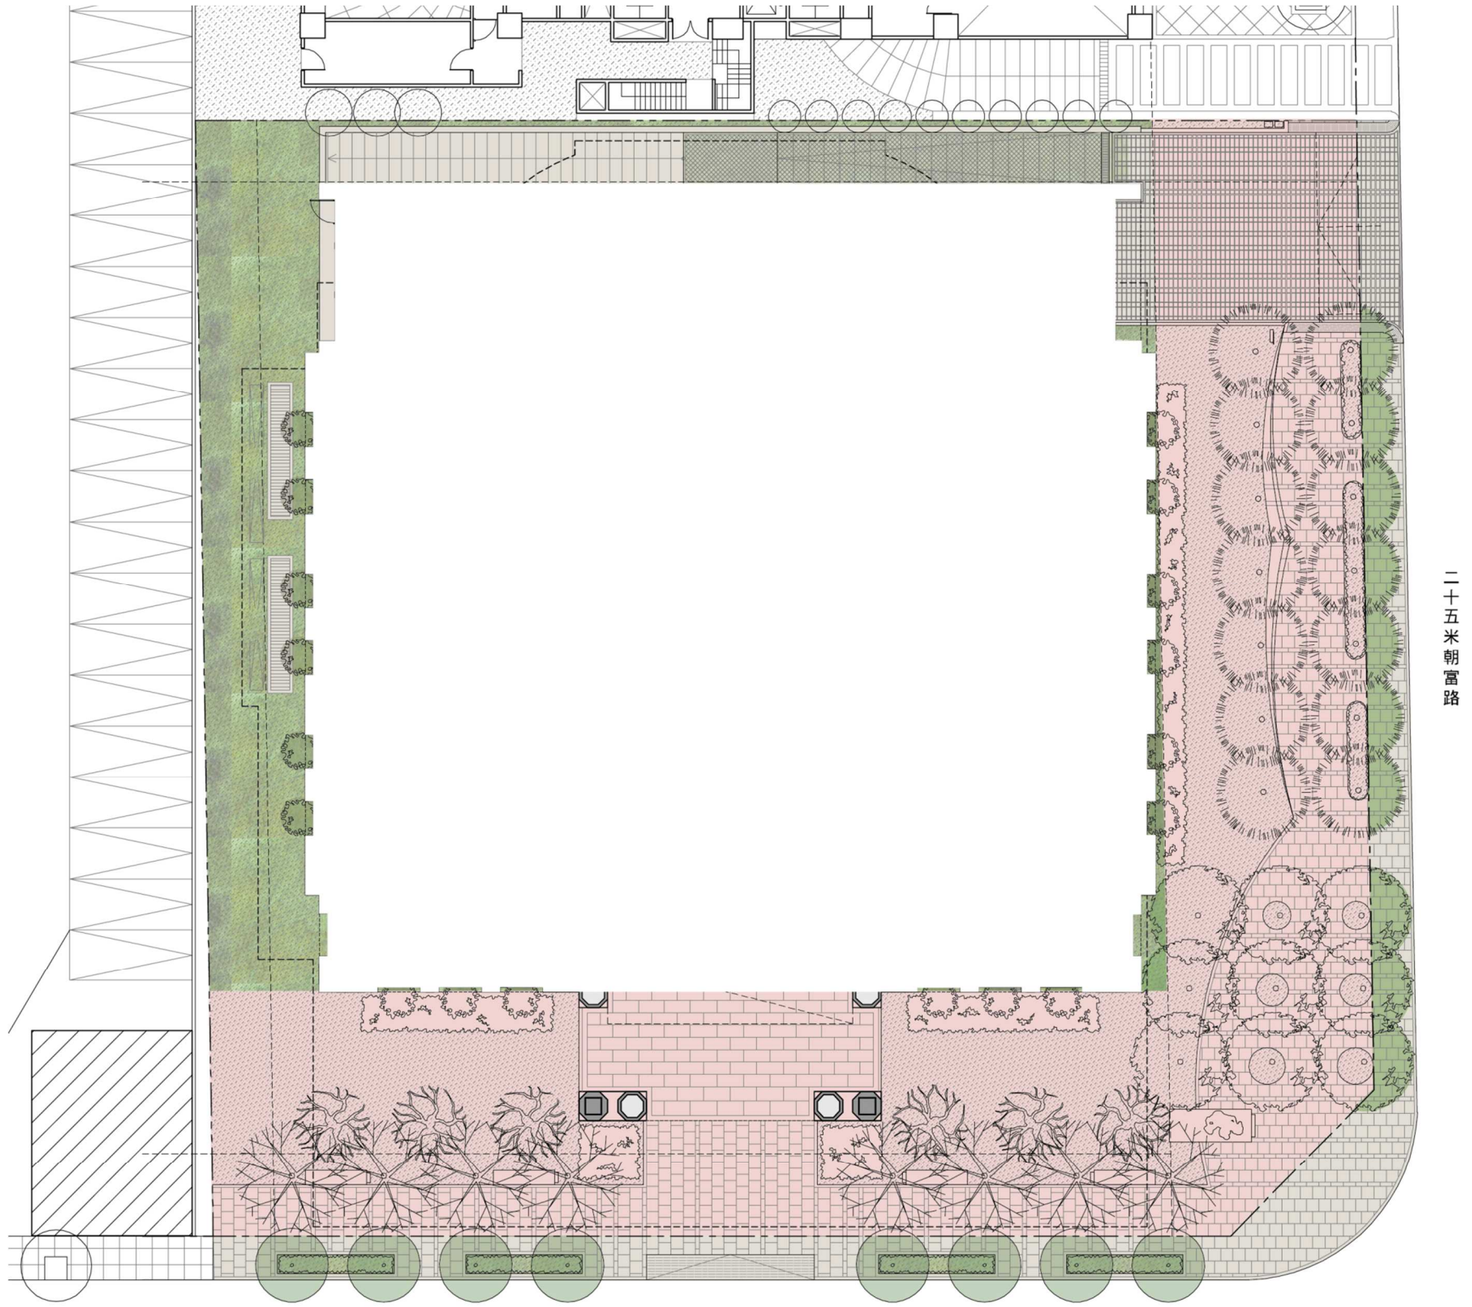

公共開放空間範圍示意圖 SCALE:1/300

圖號 3-1 圖名 資訊公開基本資料(二)（新增圖面）

案號 TC-110702 案名 聯聚瑞和大廈高層集合住宅新建工程

te CHANG ARCHITECT 張德昌建築師事務所 ure planning interior
FAX 8864 2312 2885 TEL 8864 2312 2368 NO.39, LANE 125, LUO-YANG RD., TAICHUNG 407, TAIWAN