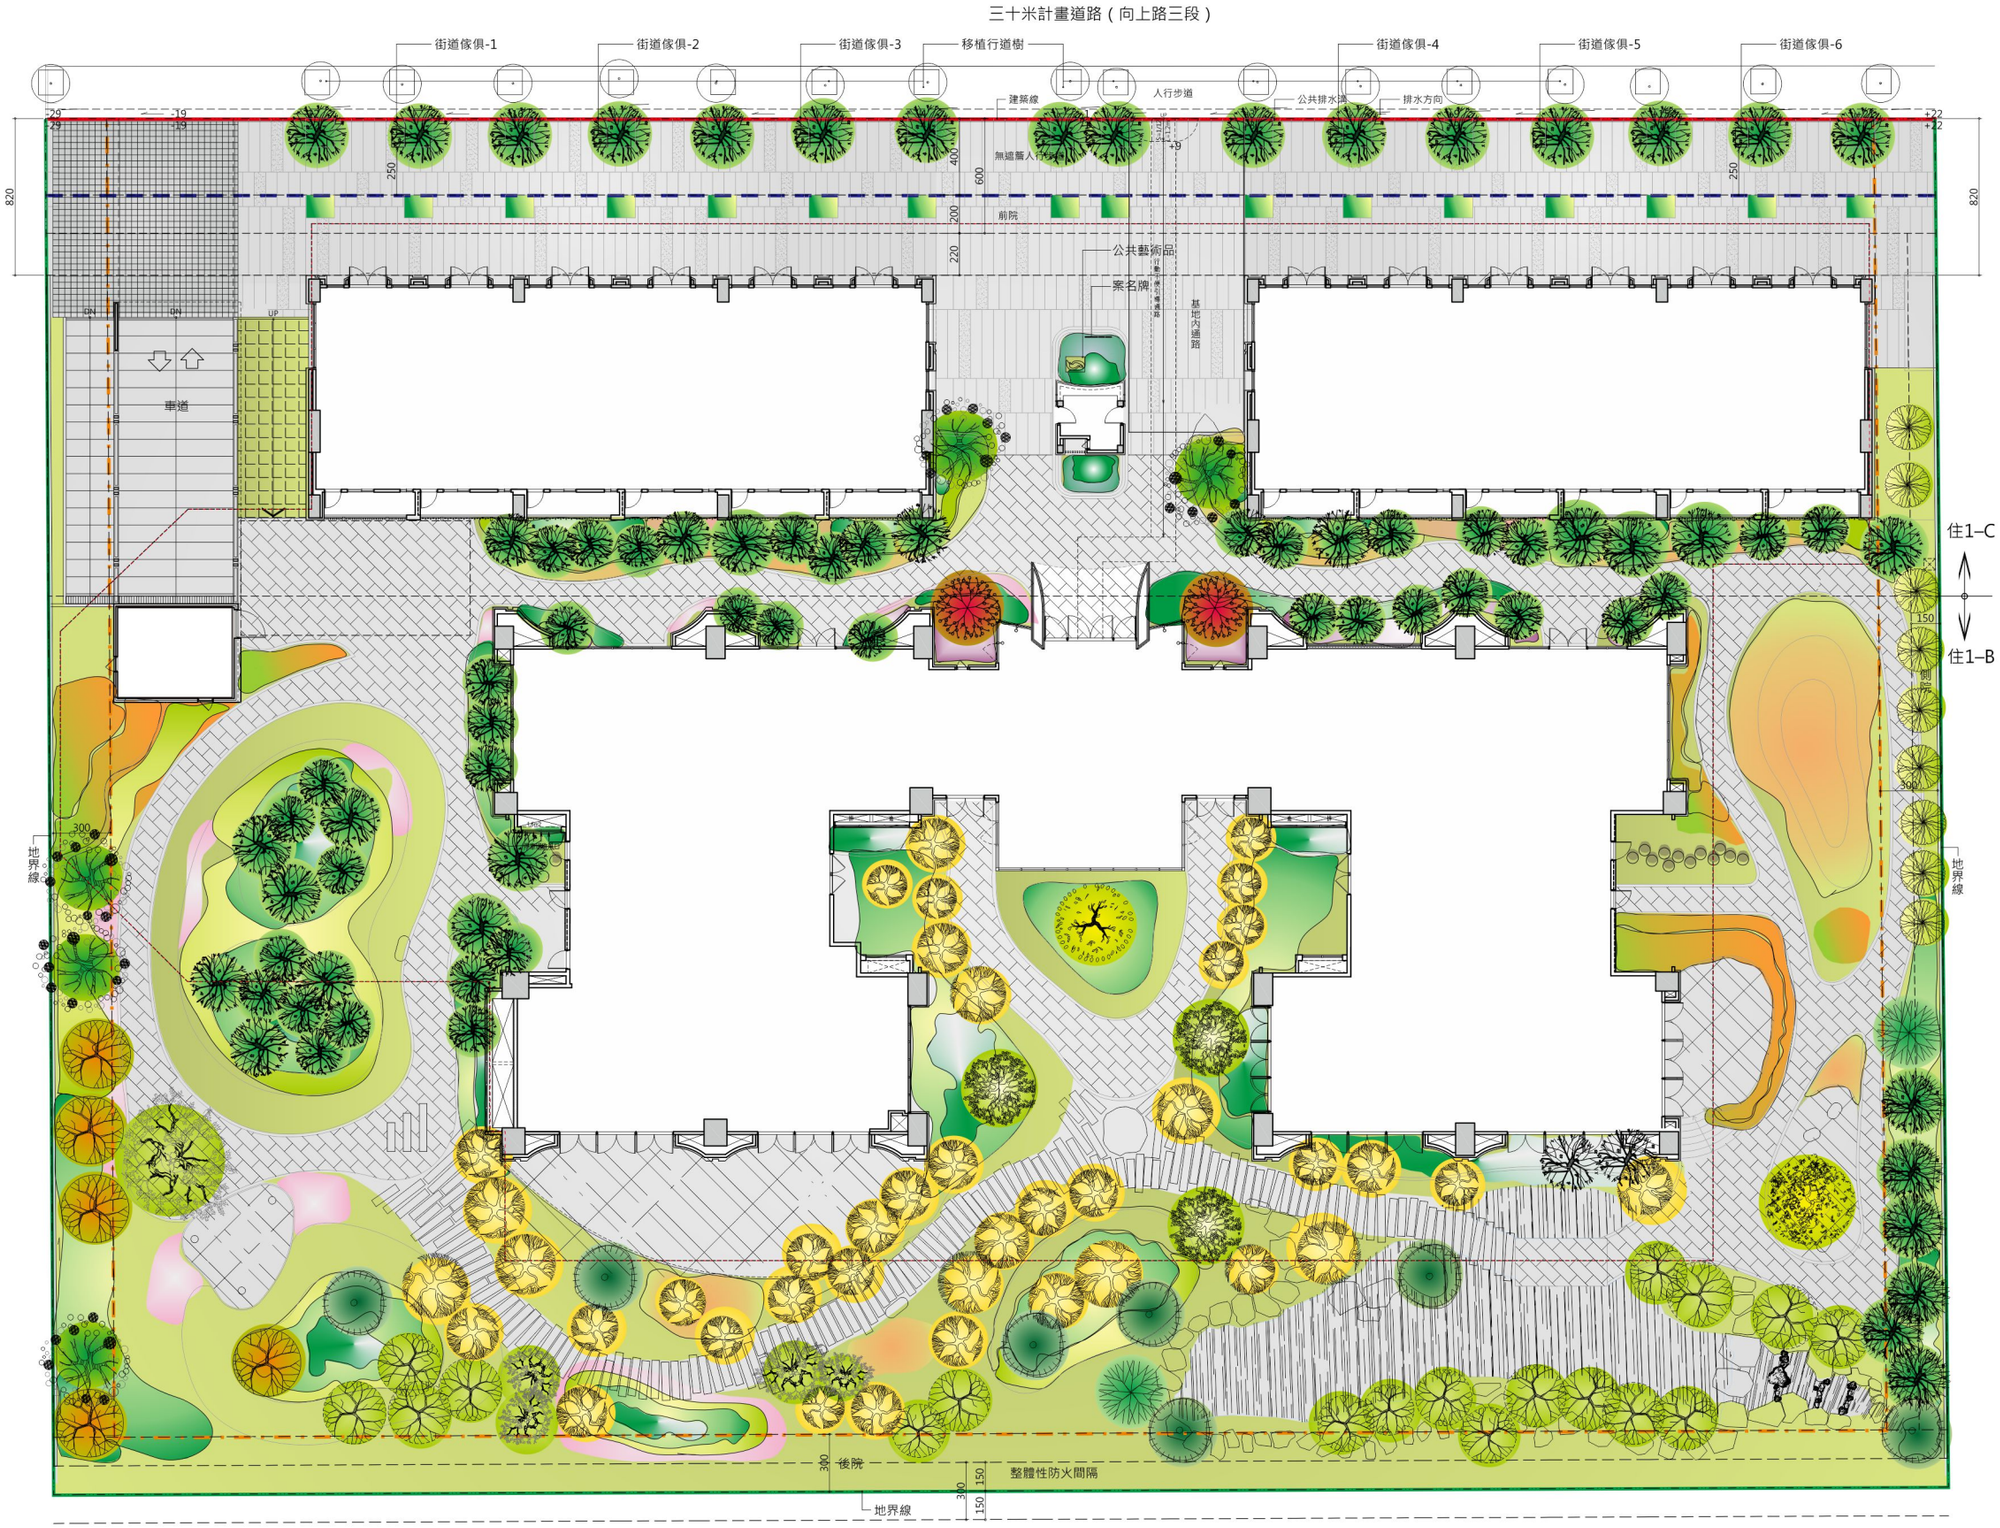


圖例：

- 建築線
- 地界線
- 地下室開挖範圍線
- 4M無遮簷人行道
- 3M 容移退縮線

N

壹層景觀配置平面圖 SCALE:1/350