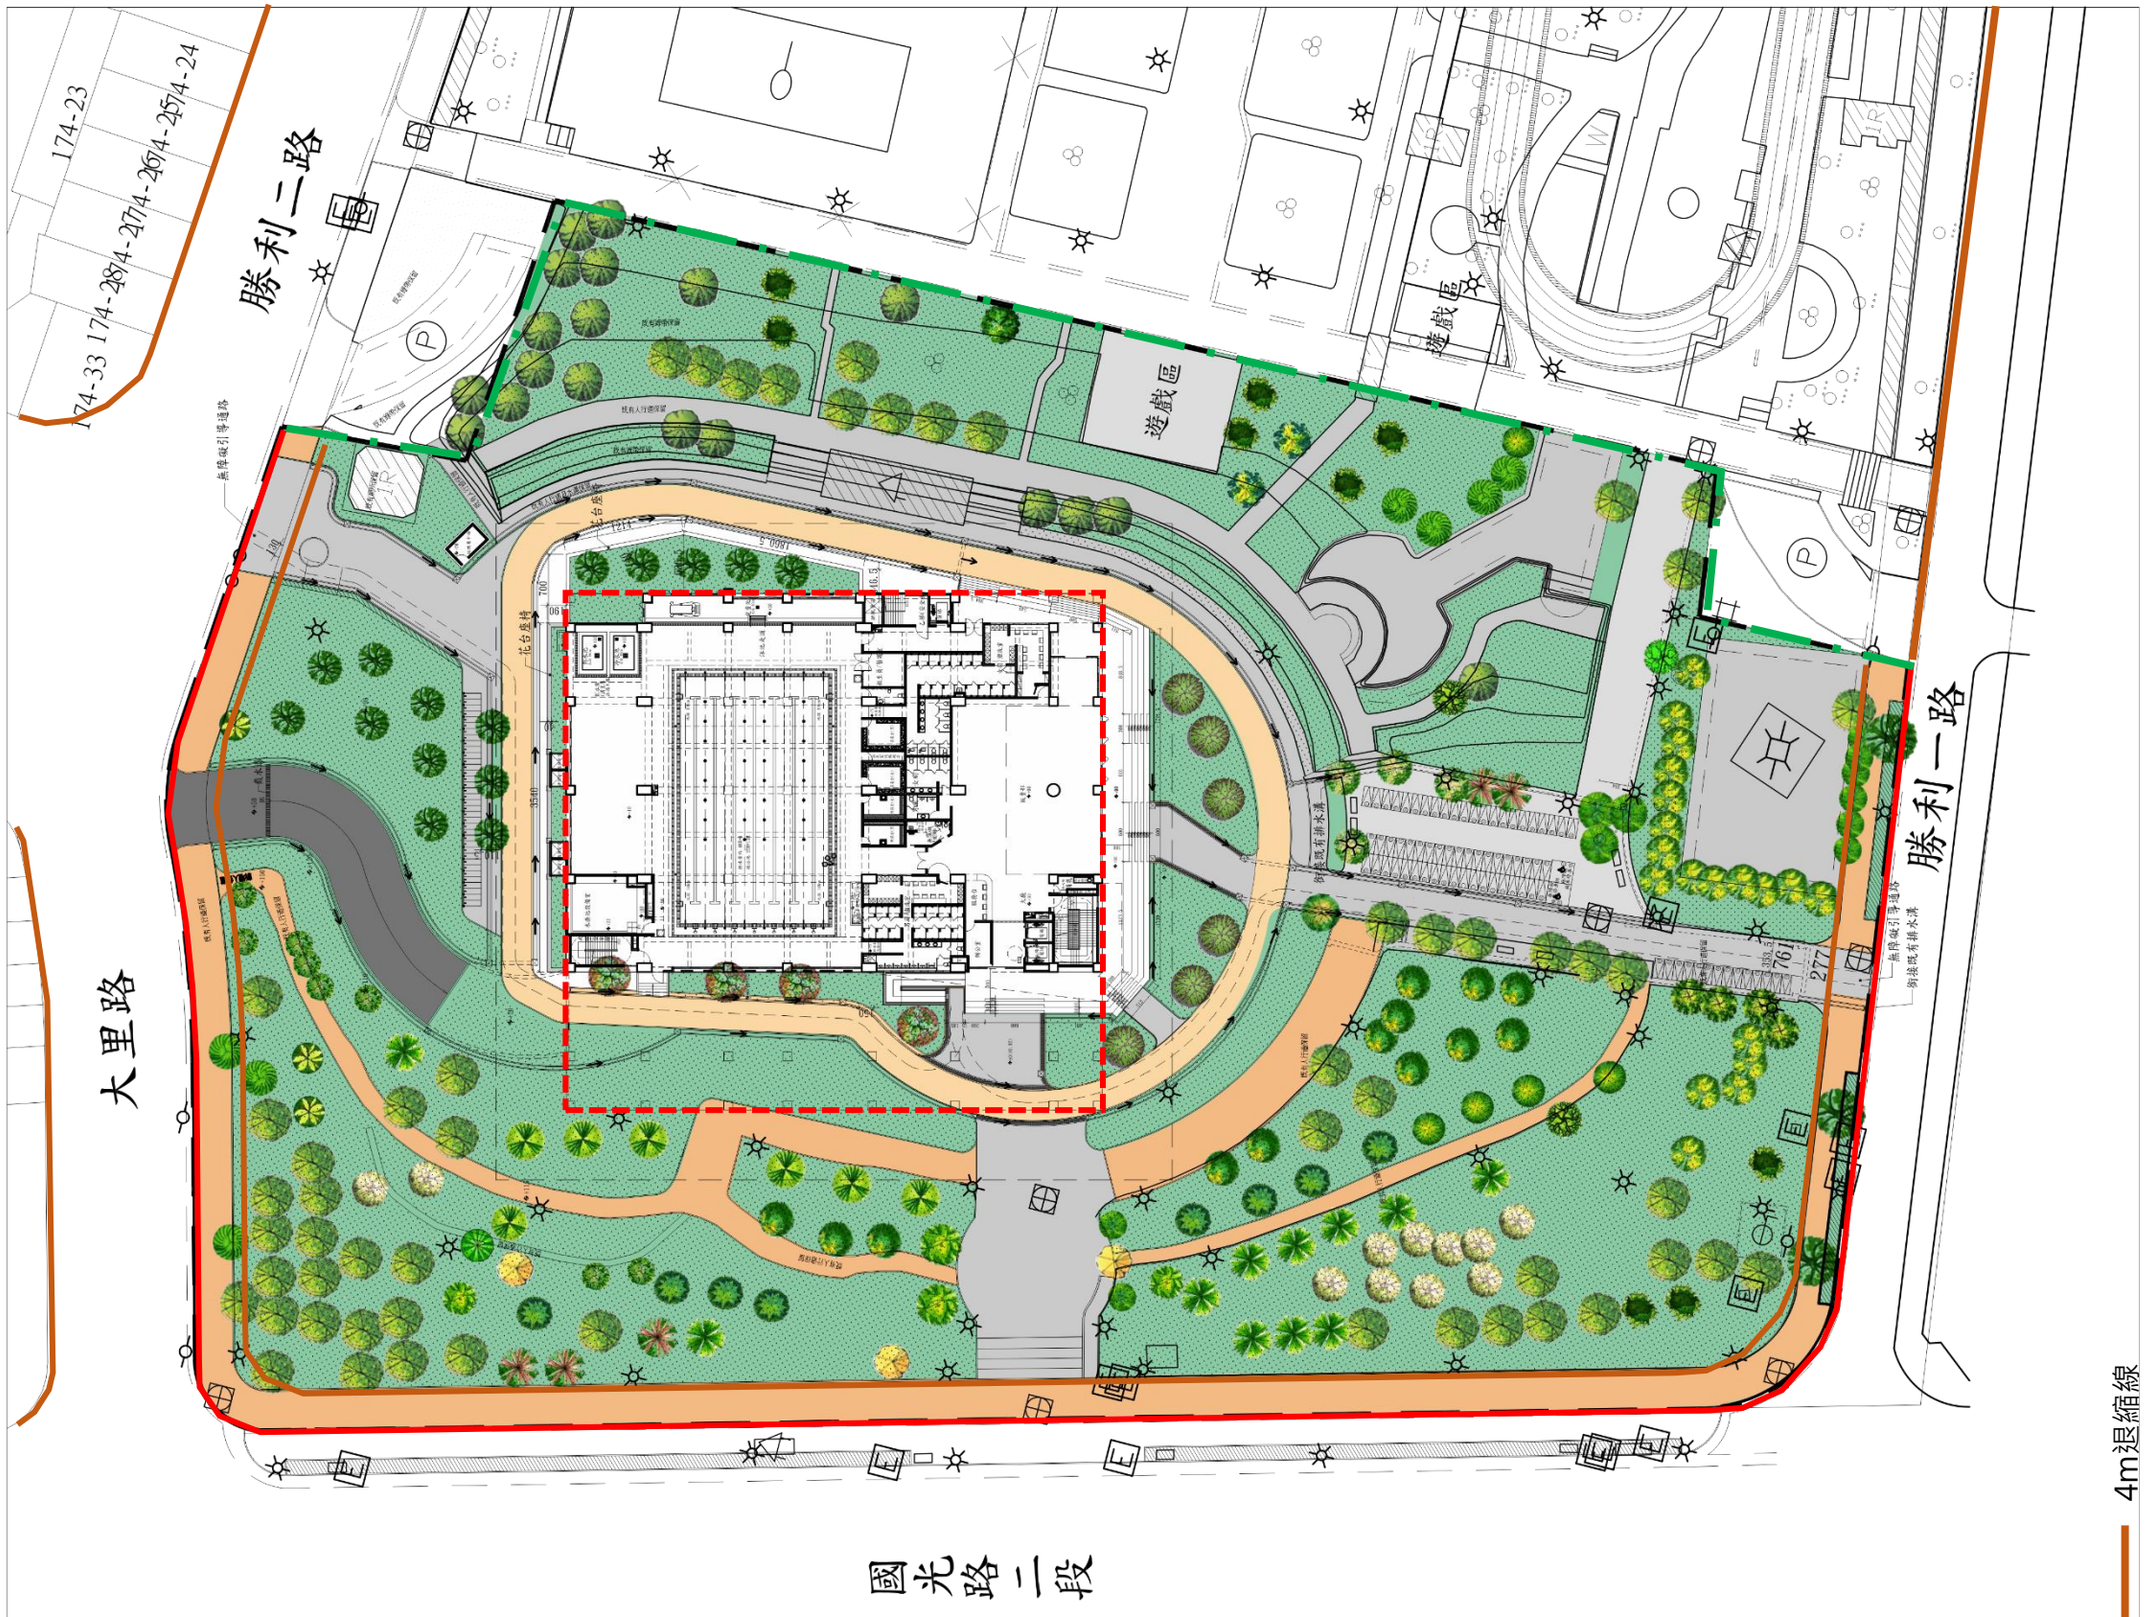

174-23
174-24
174-25
174-26
174-27
174-28
174-33
勝利二路
遊戲區
遊戲區
花台盛境
無障礙引導通路
既有人行道保留
既有排水溝保留
既有綠帶保留
既有人行道保留
既有排水溝保留
既有綠帶保留
既有人行道保留
既有排水溝保留
既有綠帶保留