
■ 資訊公開基本資料-壹層景觀平面圖

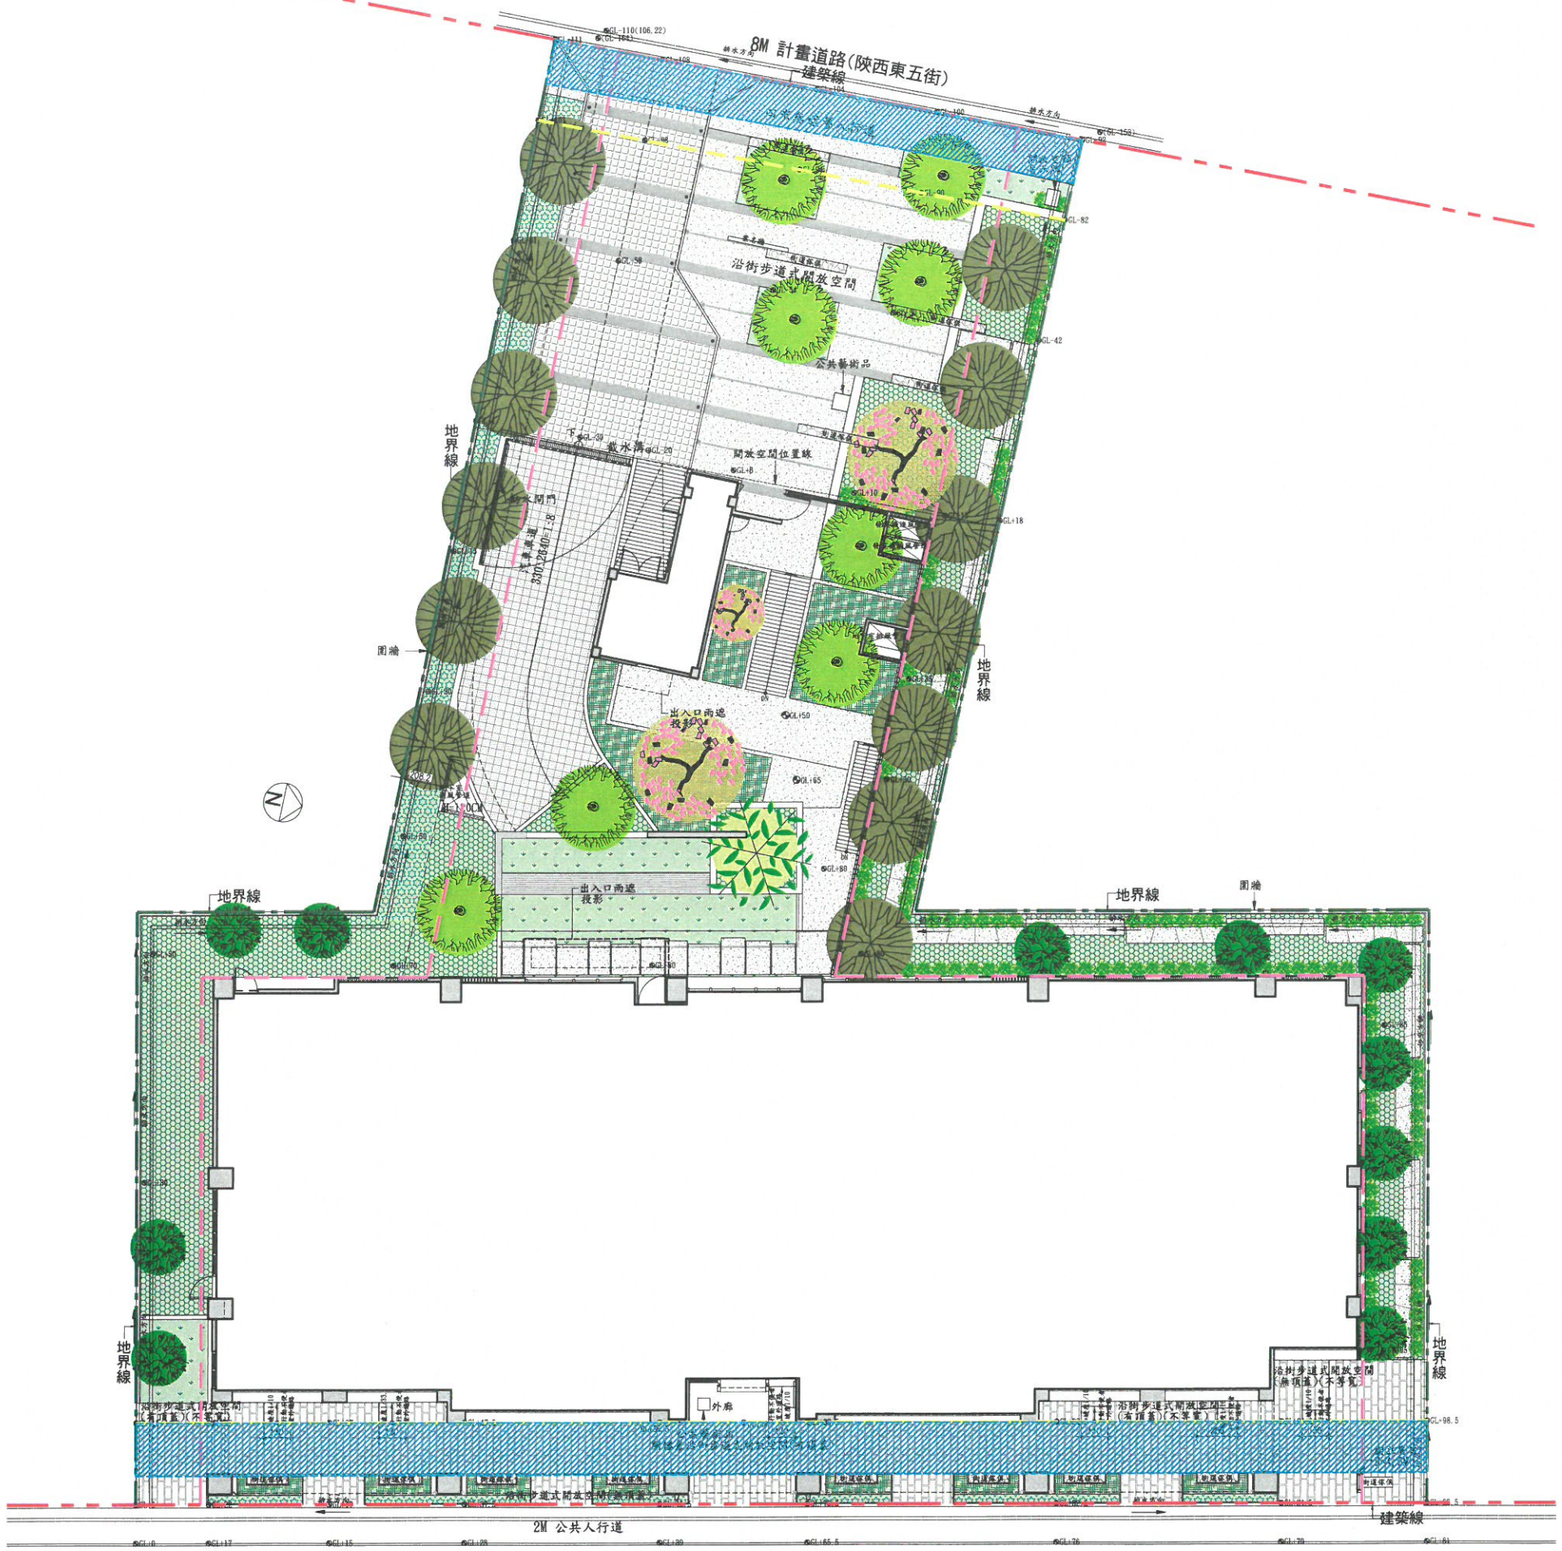

(30M計畫道路)中清路三段

圖例:

- 建築線
- 境界線
- 四米無遮簷人行道
- 容積移轉退縮三米建築管制線
- 2.5M人行道淨寬範圍
- 私人後院或中庭