
6-2 資訊公開-壹層景觀平面圖

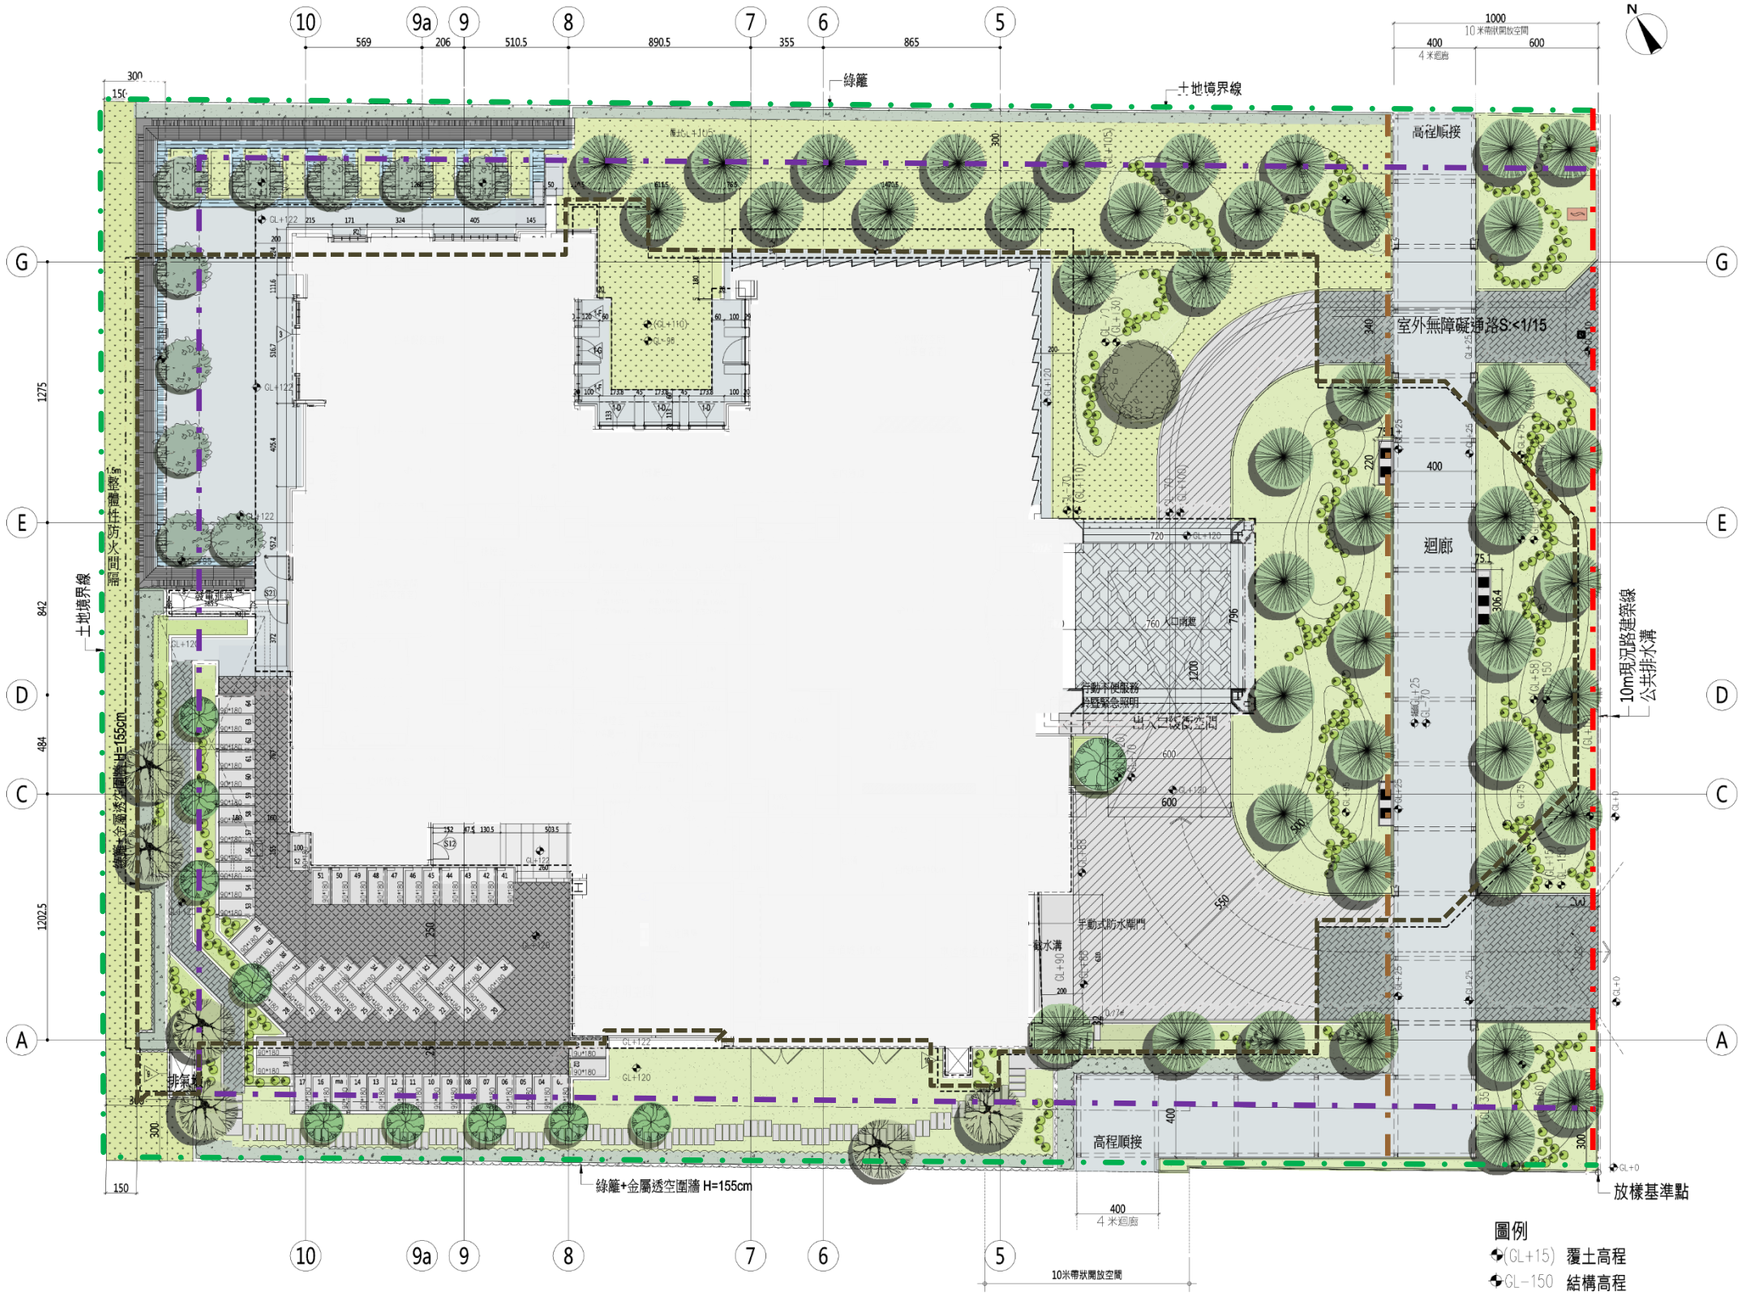

建築線　容移退3米
境界線　地下開挖範圍
法定退縮線

Scale:1/300