
玖、附件

壹層景觀配置平面圖

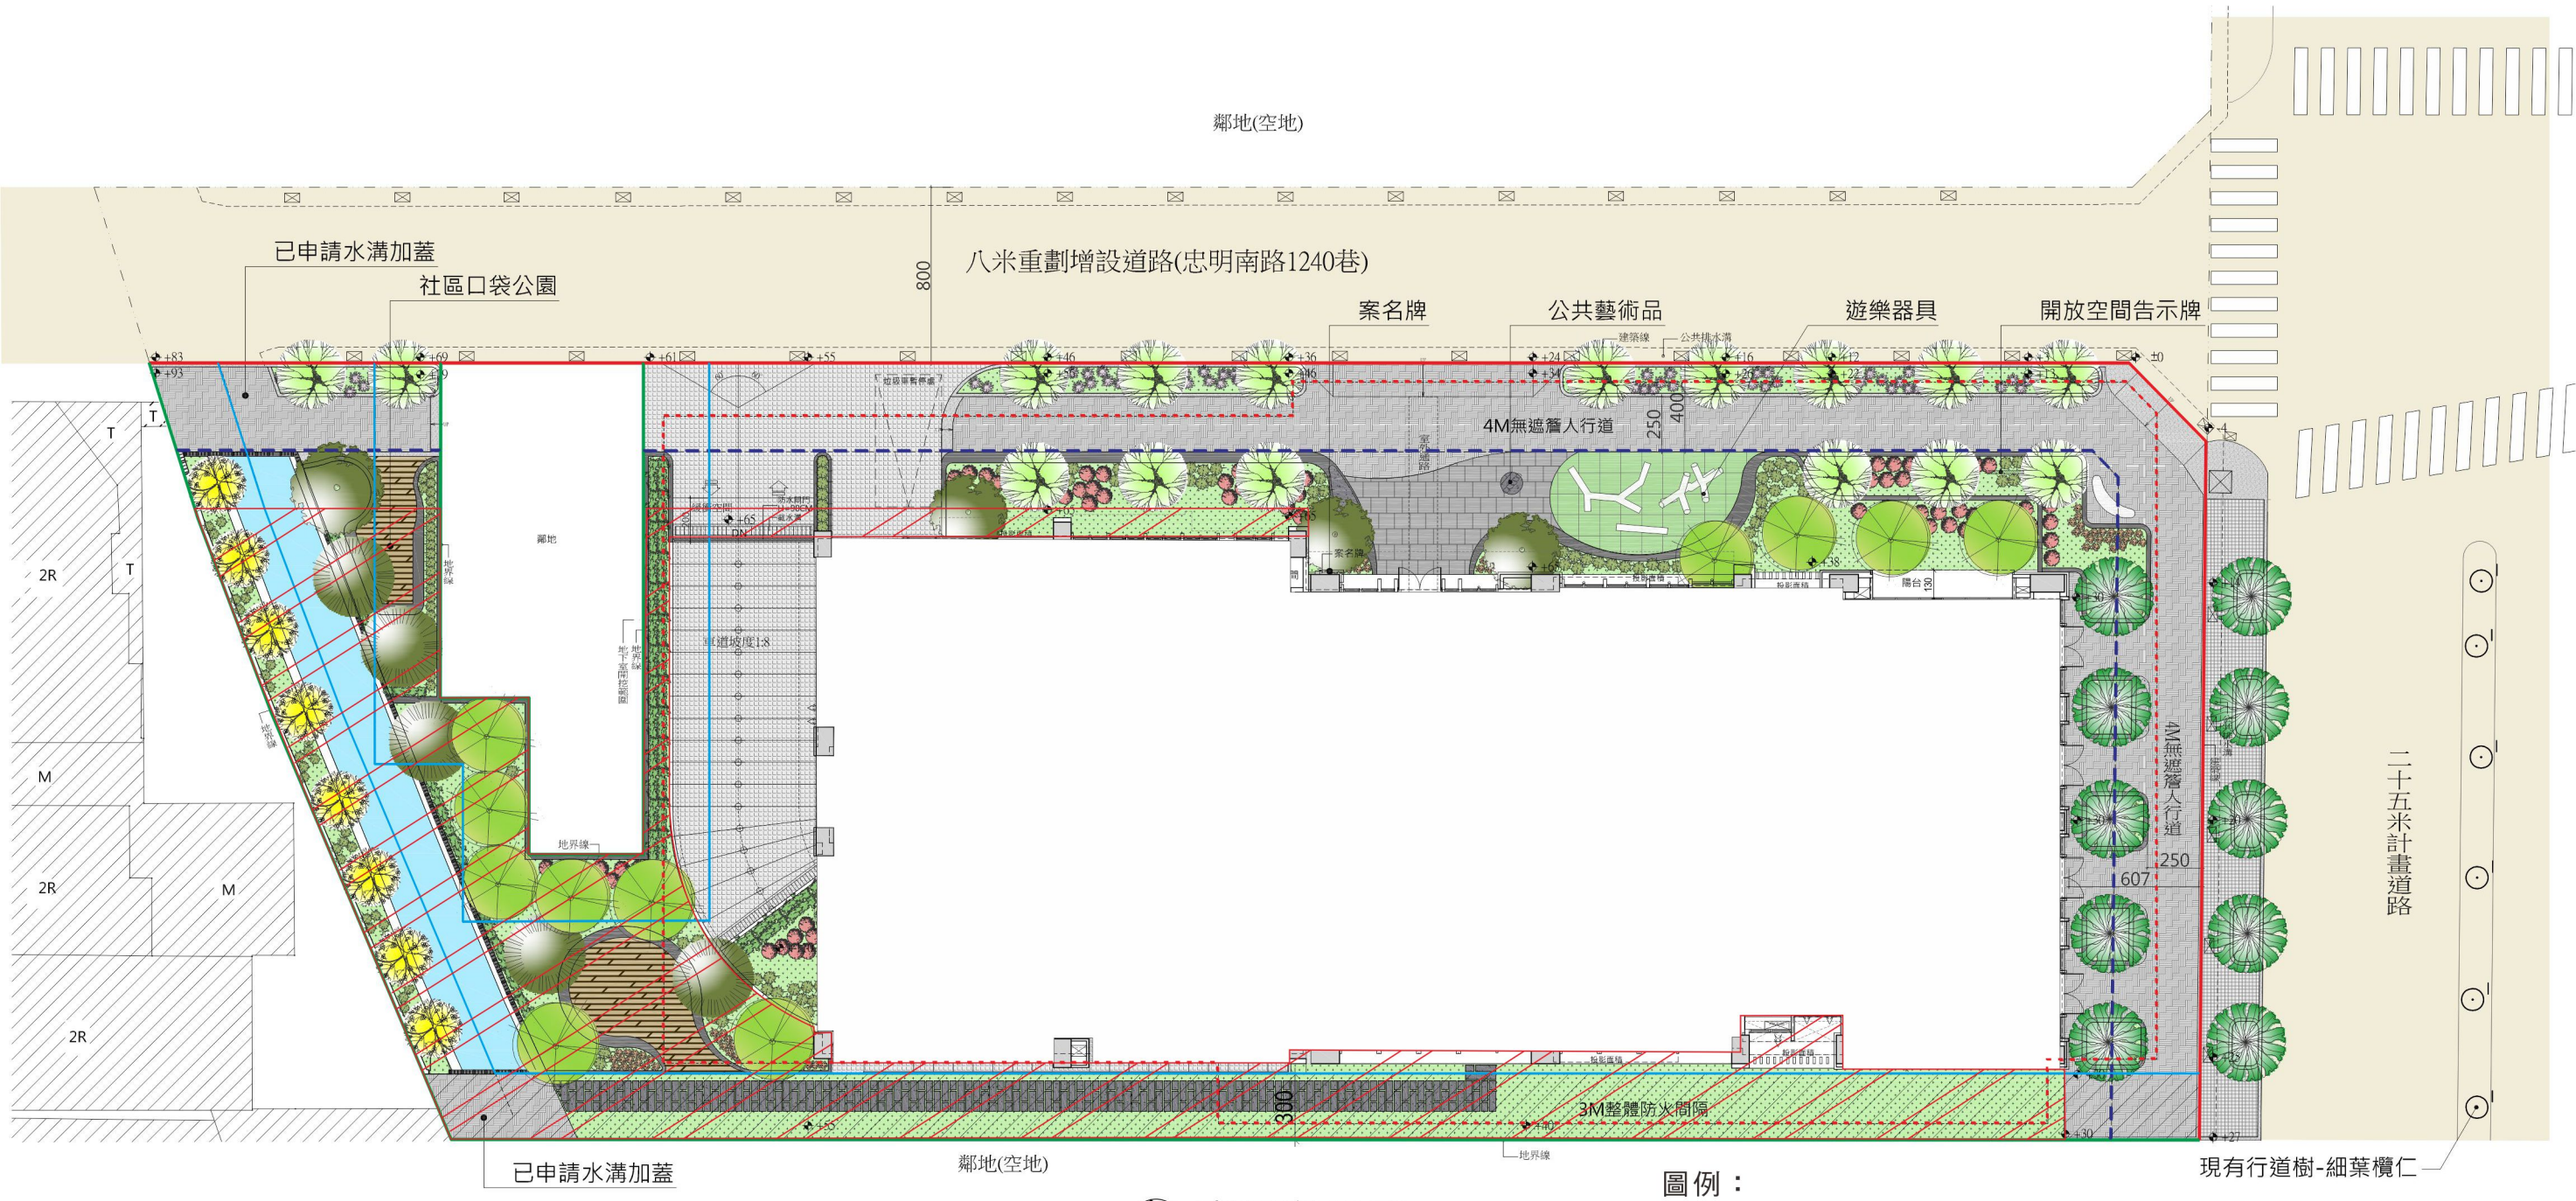

壹層配置圖 SCALE:1/300

圖例：

- 建築線
- 地界線
- 地下室開挖範圍線
- 4M無遮簷退縮線
- 3M 容移退縮線
- 空地未開放範圍