
1、 都市設計審議案件相關資訊公開上網（2）壹層景觀平面圖

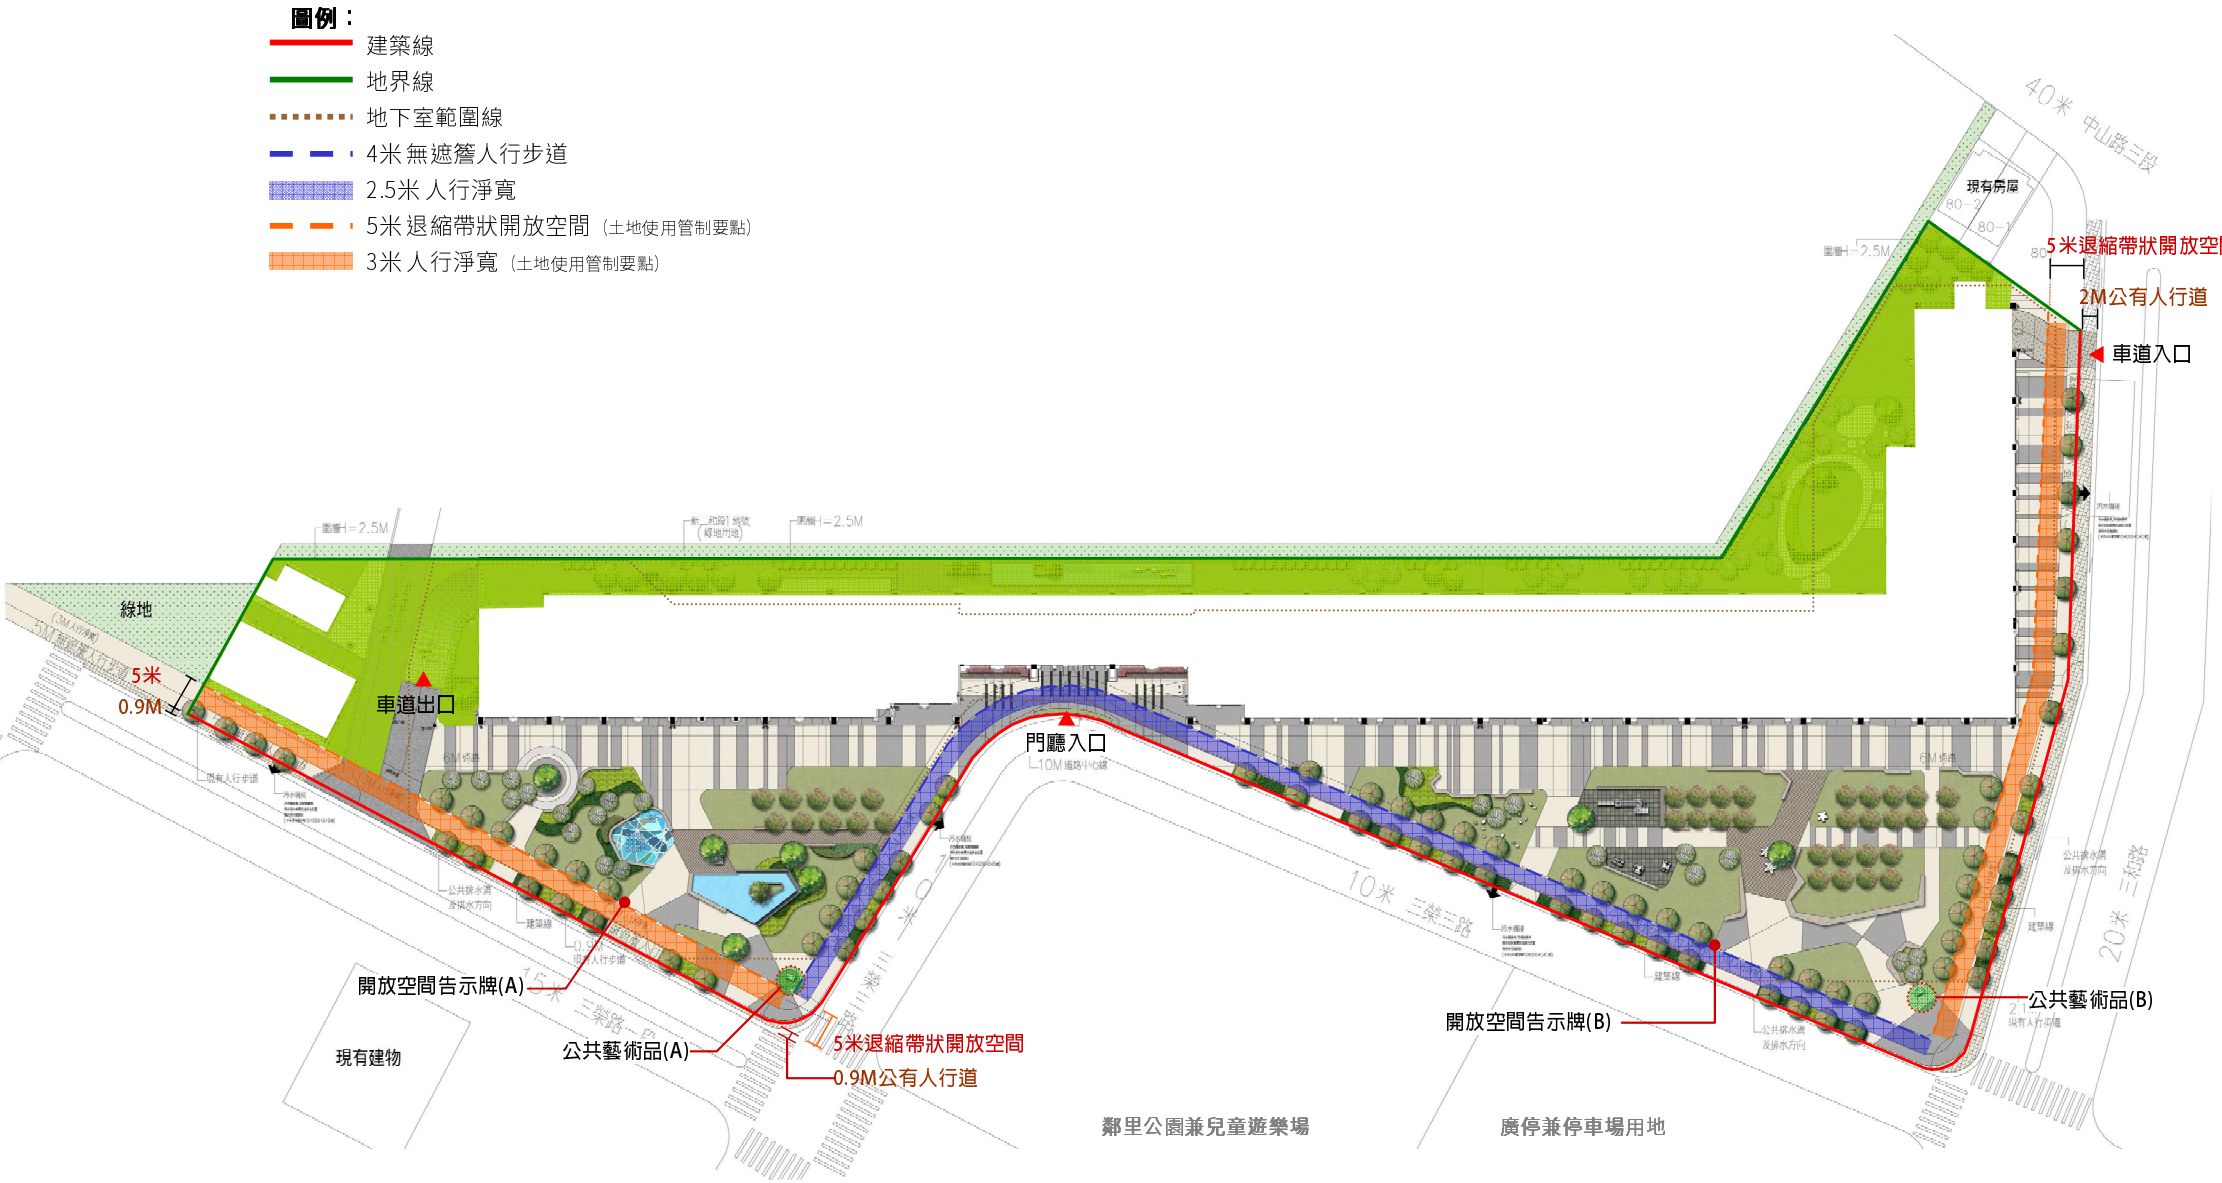

1F景觀平面圖 S:1/800