
資訊公開內容—壹層平面圖

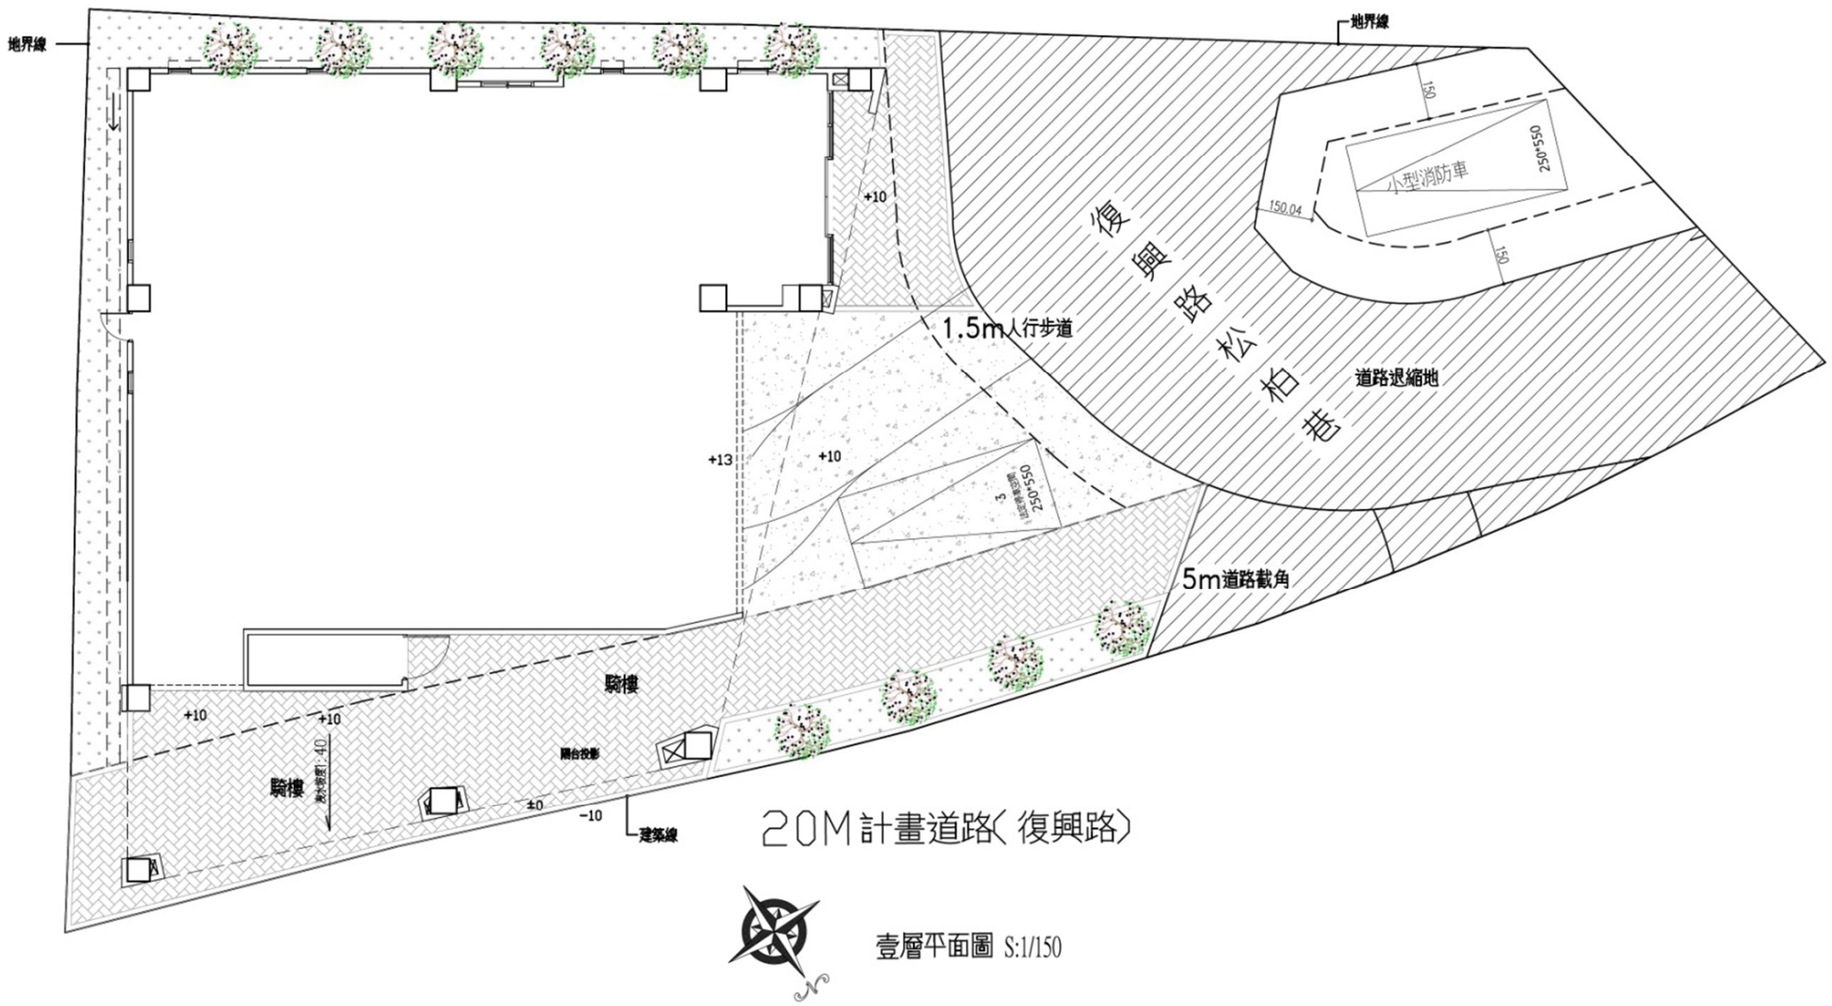

壹層平面圖 S:1/150