
捌、其他相關附件

資訊公開基本資料

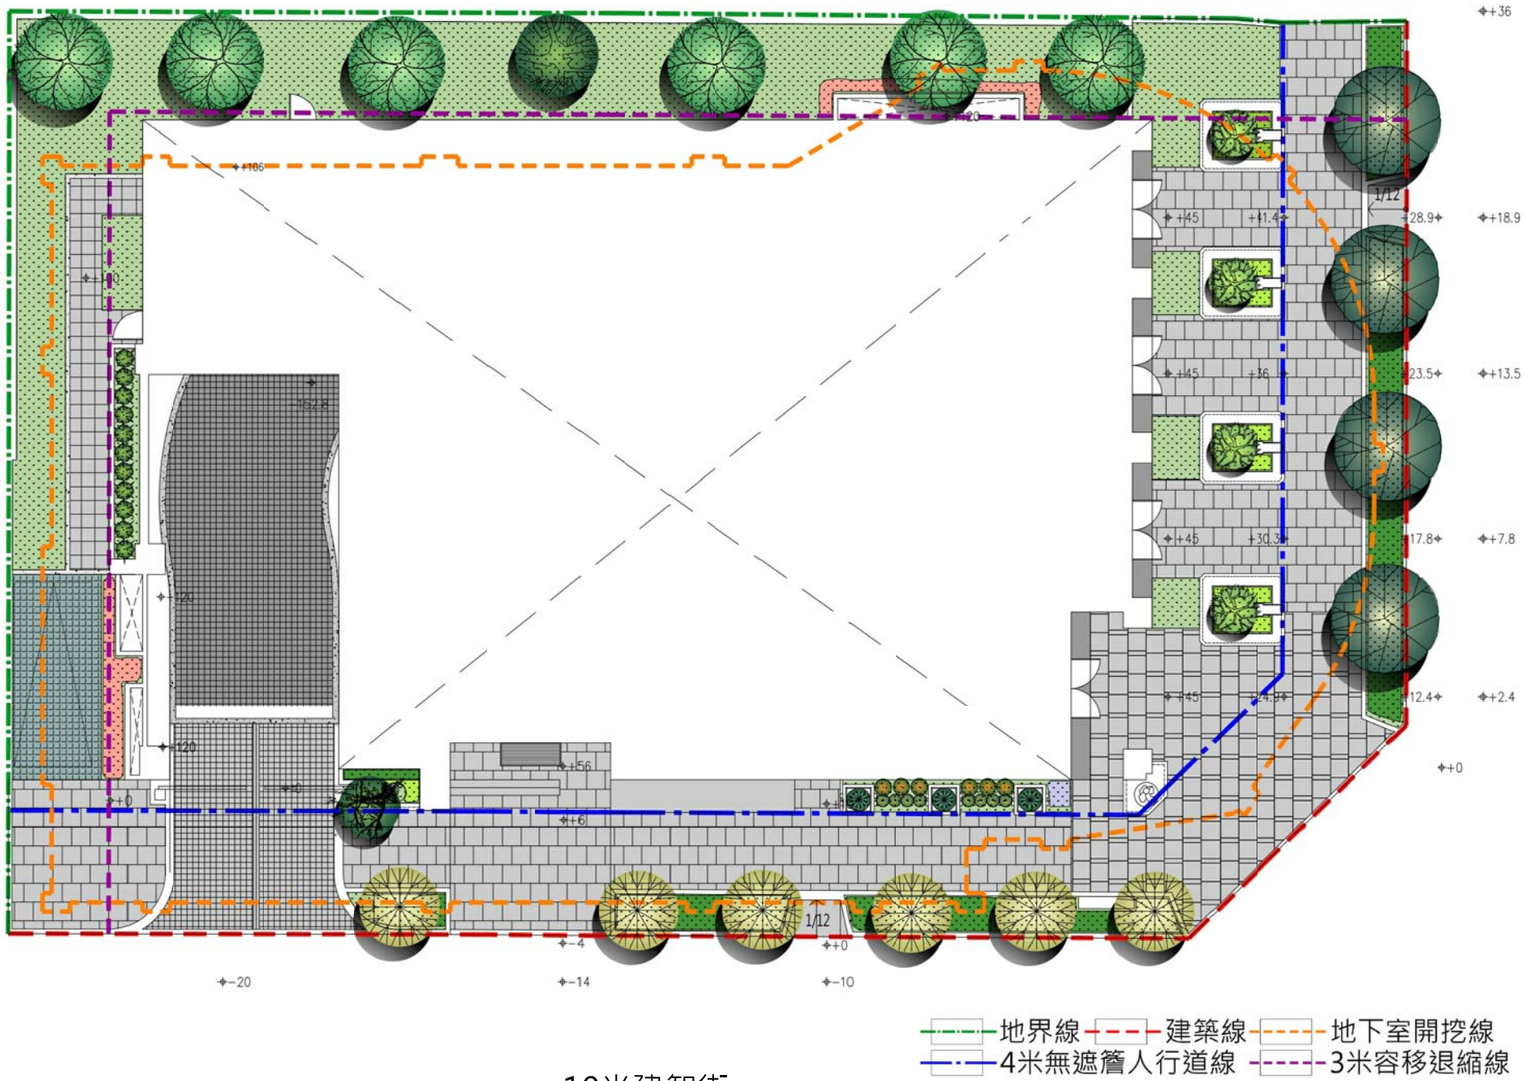

10米建智街

30米大智路

壹層景觀平面圖