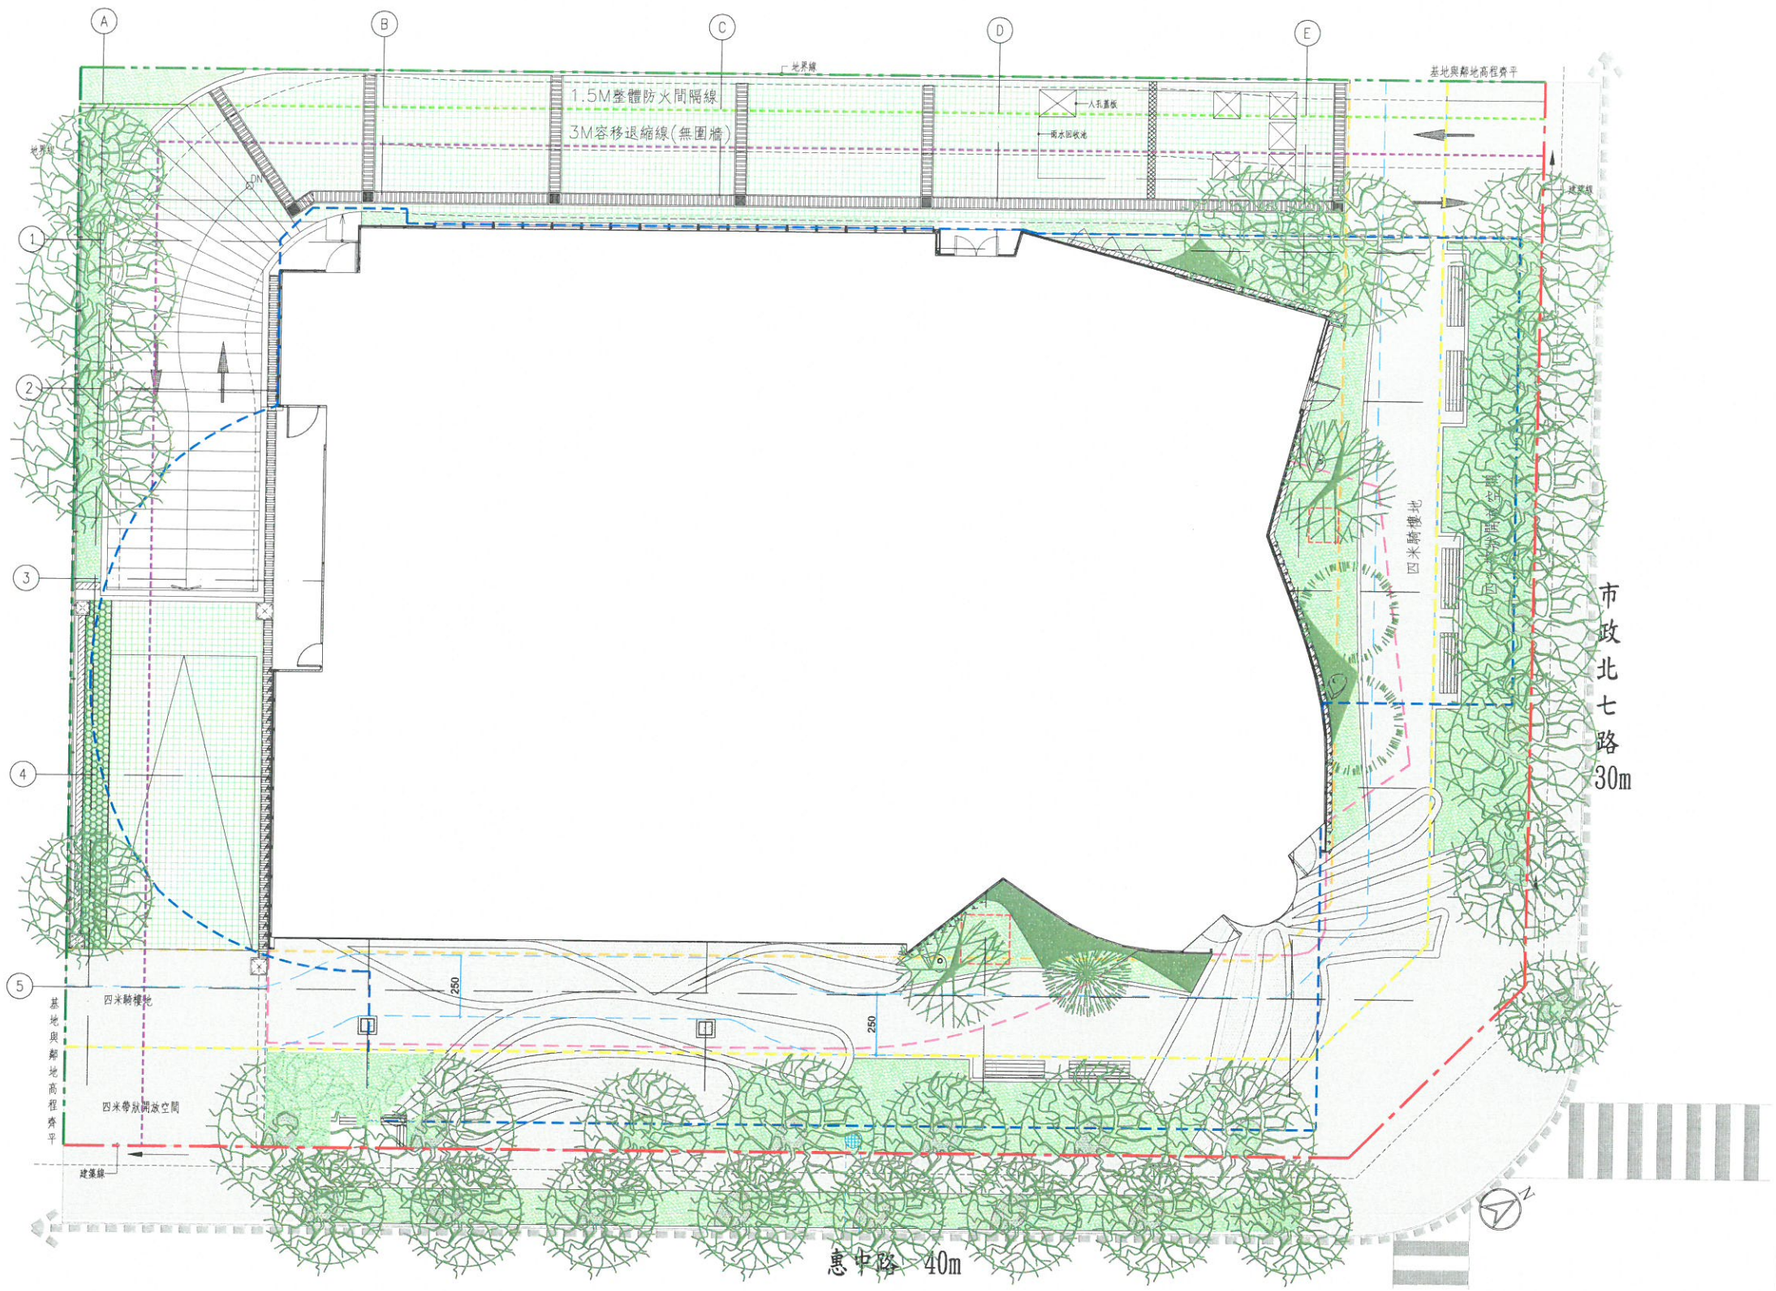



標註線索引圖

| 名稱 | 圖例 |
|---|---|
| 建築線 | |
| 境界線 | |
| 地下室開挖範圍線 | |
| 4m建築退縮線 | |
| 4m指定騎樓退縮線 | |
| 1.5m整體防火間隔 | |
| 3m容移退縮線 | |
| 騎樓投影線 | |
| 騎樓淨寬 | |
| 人行道認養計畫範圍線 | |