
壹層景觀平面圖

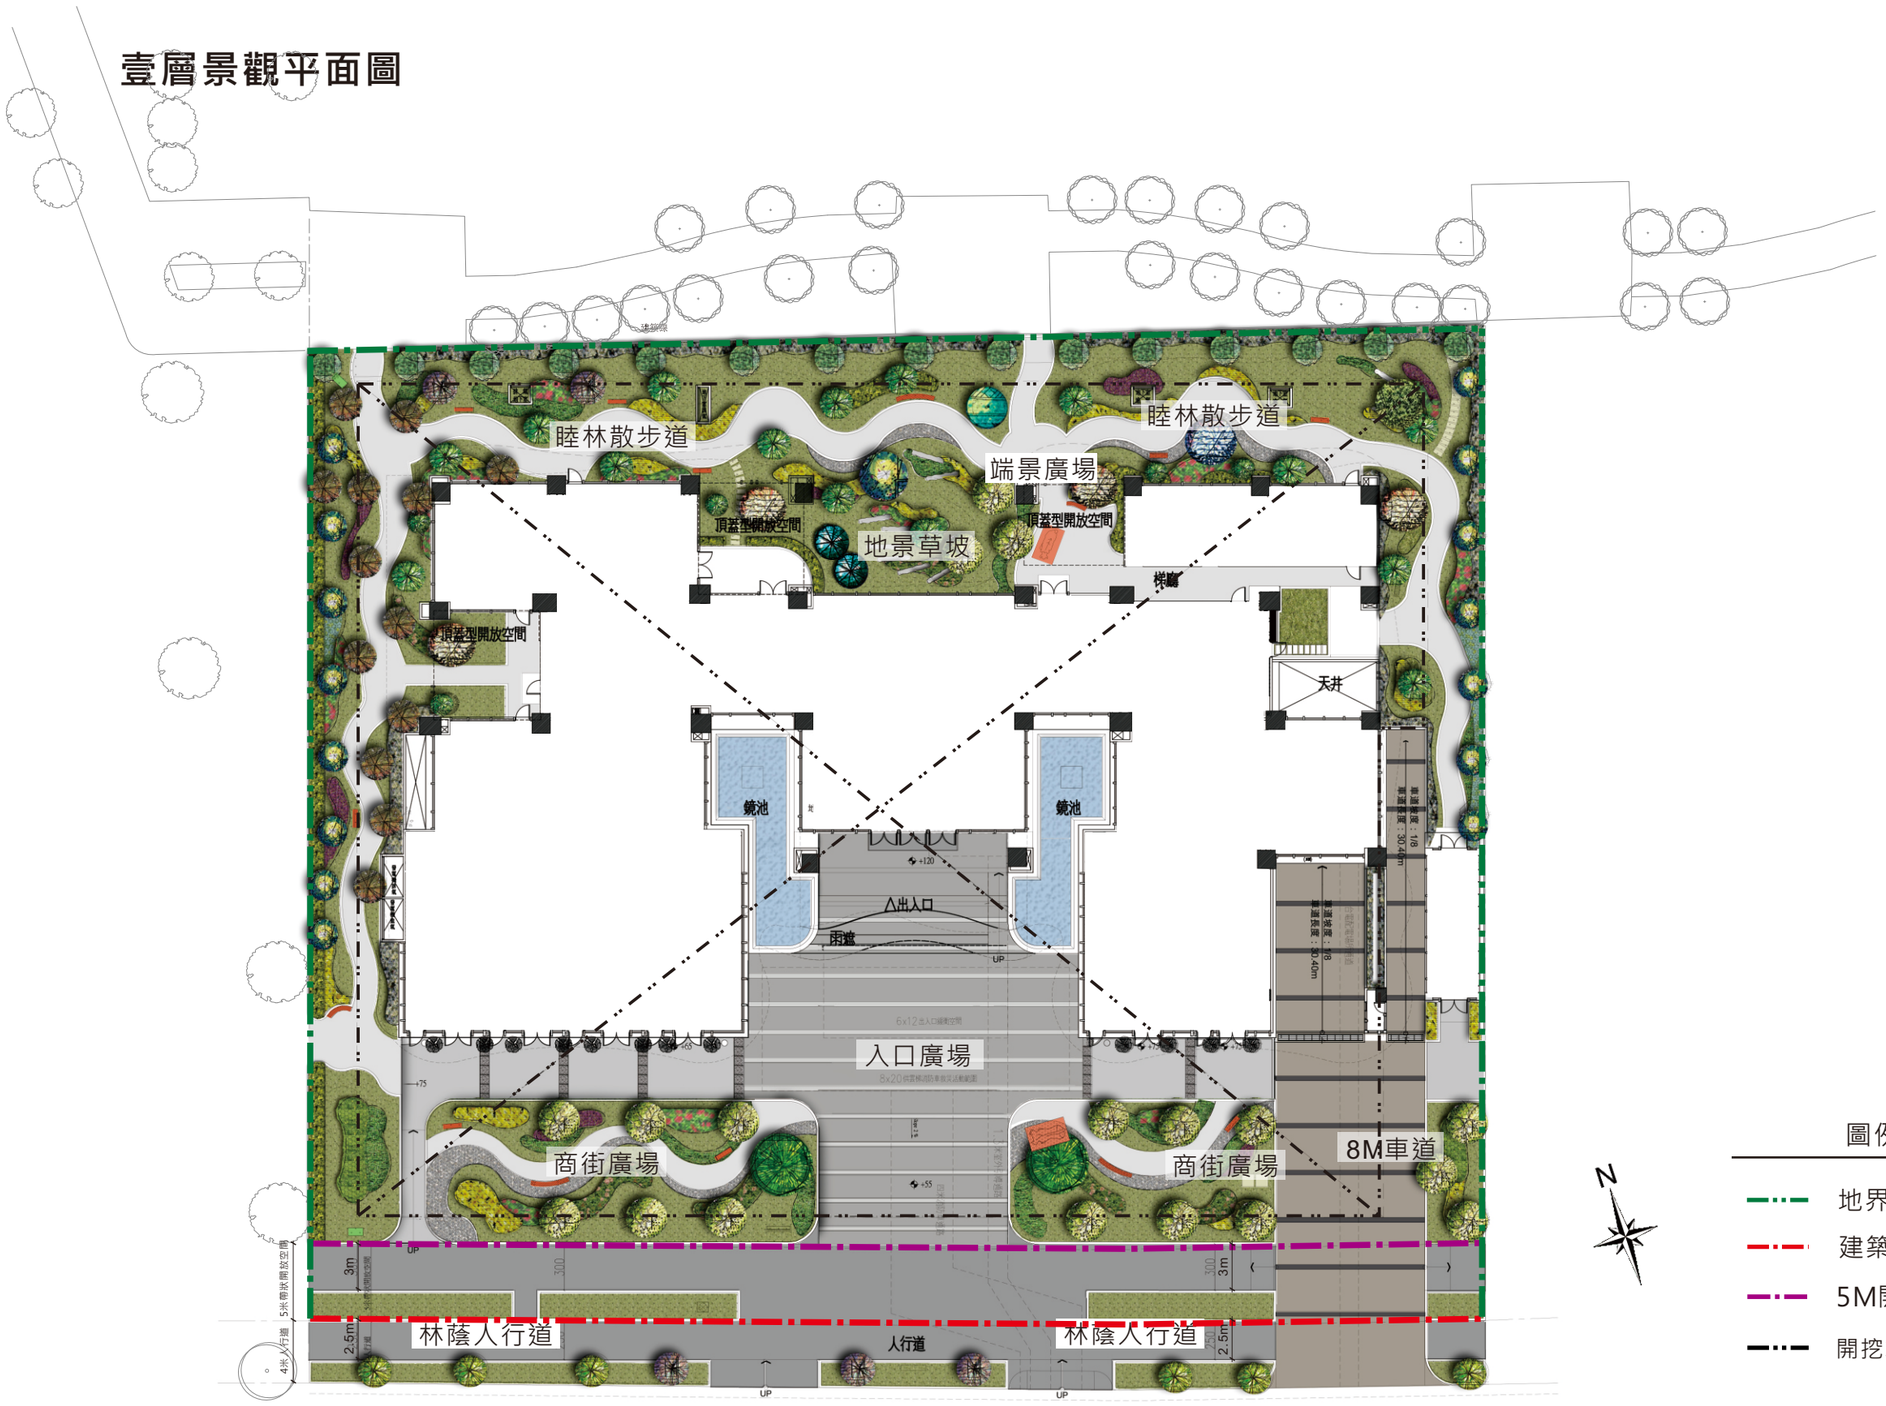

▲壹層景觀平面配置圖　S:1/400(A3)