
壹層景觀平面圖

圖例說明：

- 建築線
- 路心10m退縮線
- 地界線
- 後院退縮線
- 4m無遮簷人行道

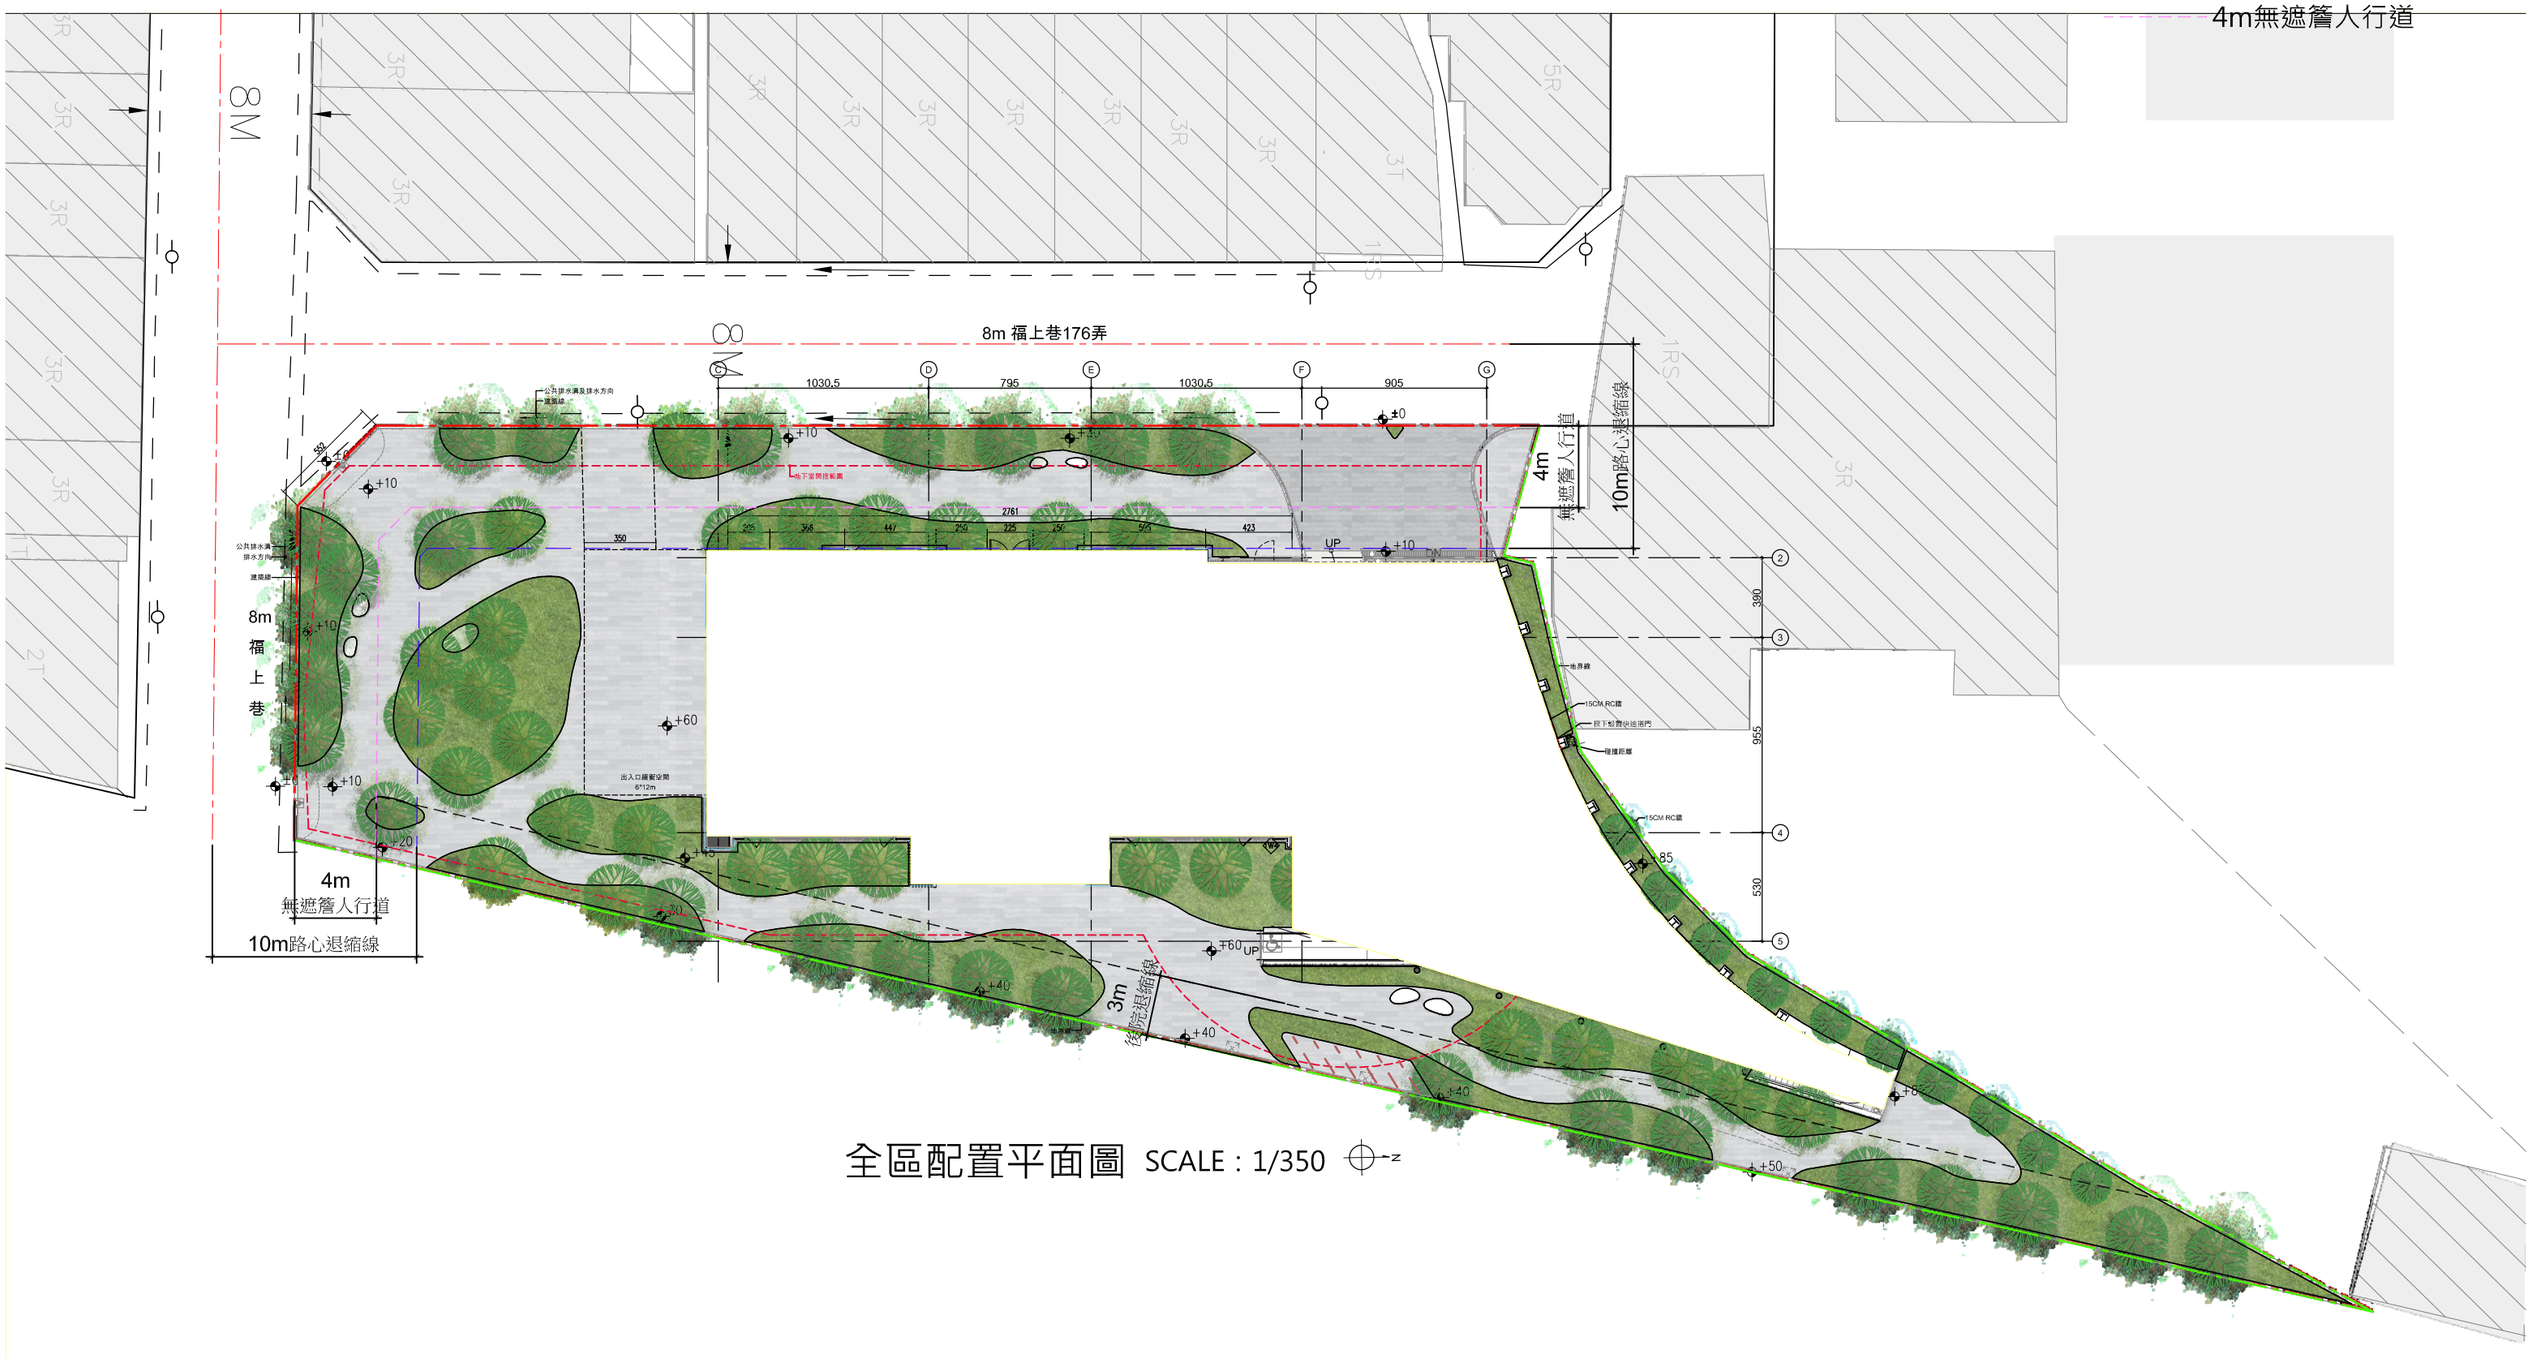

全區配置平面圖 SCALE：1/350